Classe des acier :
ACIER S235 J0

Traitement des acier :
GALVA.

Classe d'exécution :
Classe 3

Boulonnerie :
Boulon classe 8.8

Soudure :
Cordon de soudure mini a=0.7 ép. pièce la plus faible sauf pour l'assemblage 10 des HEM220 mettre soudure ame 10mm et soudure semelle 15mm

COUPE C-C
ECHELLE 1 : 1

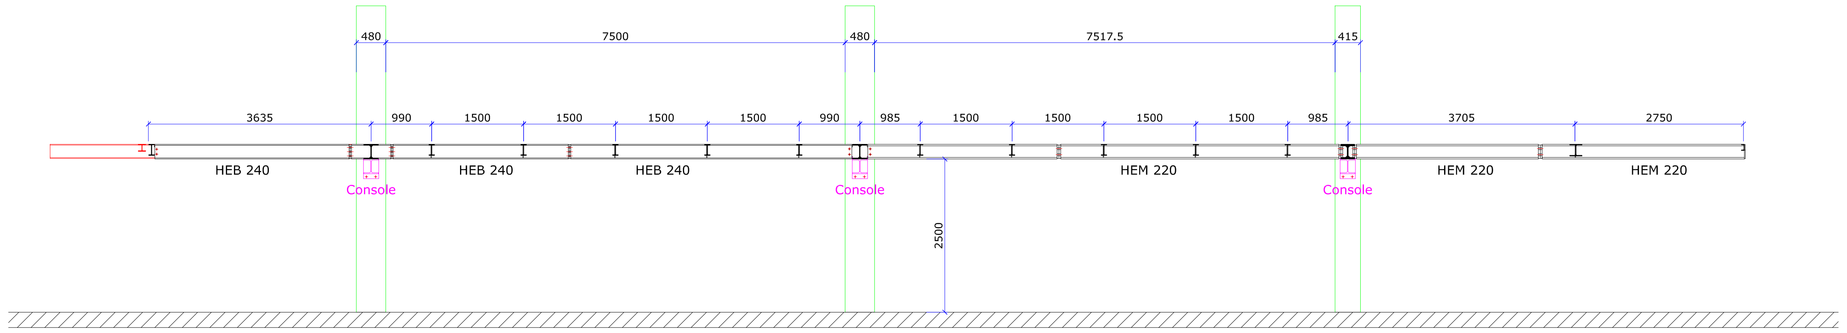

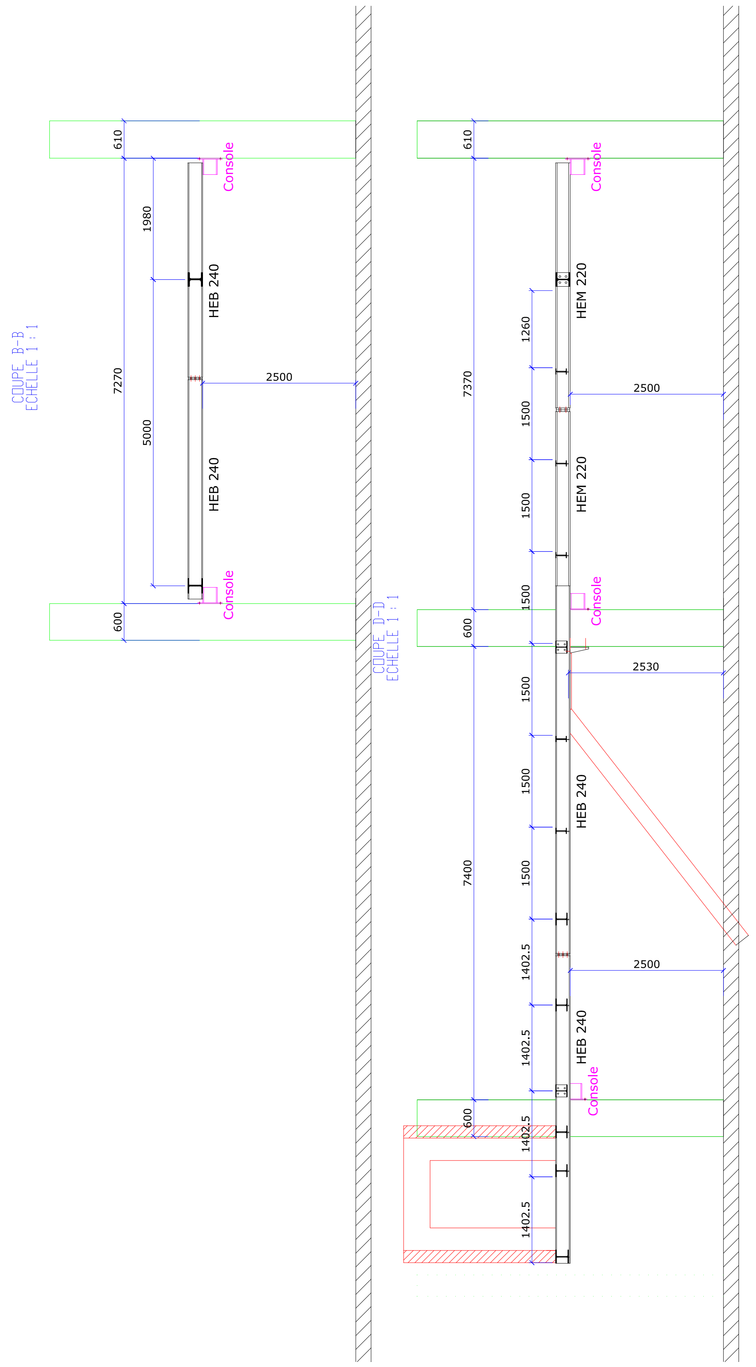

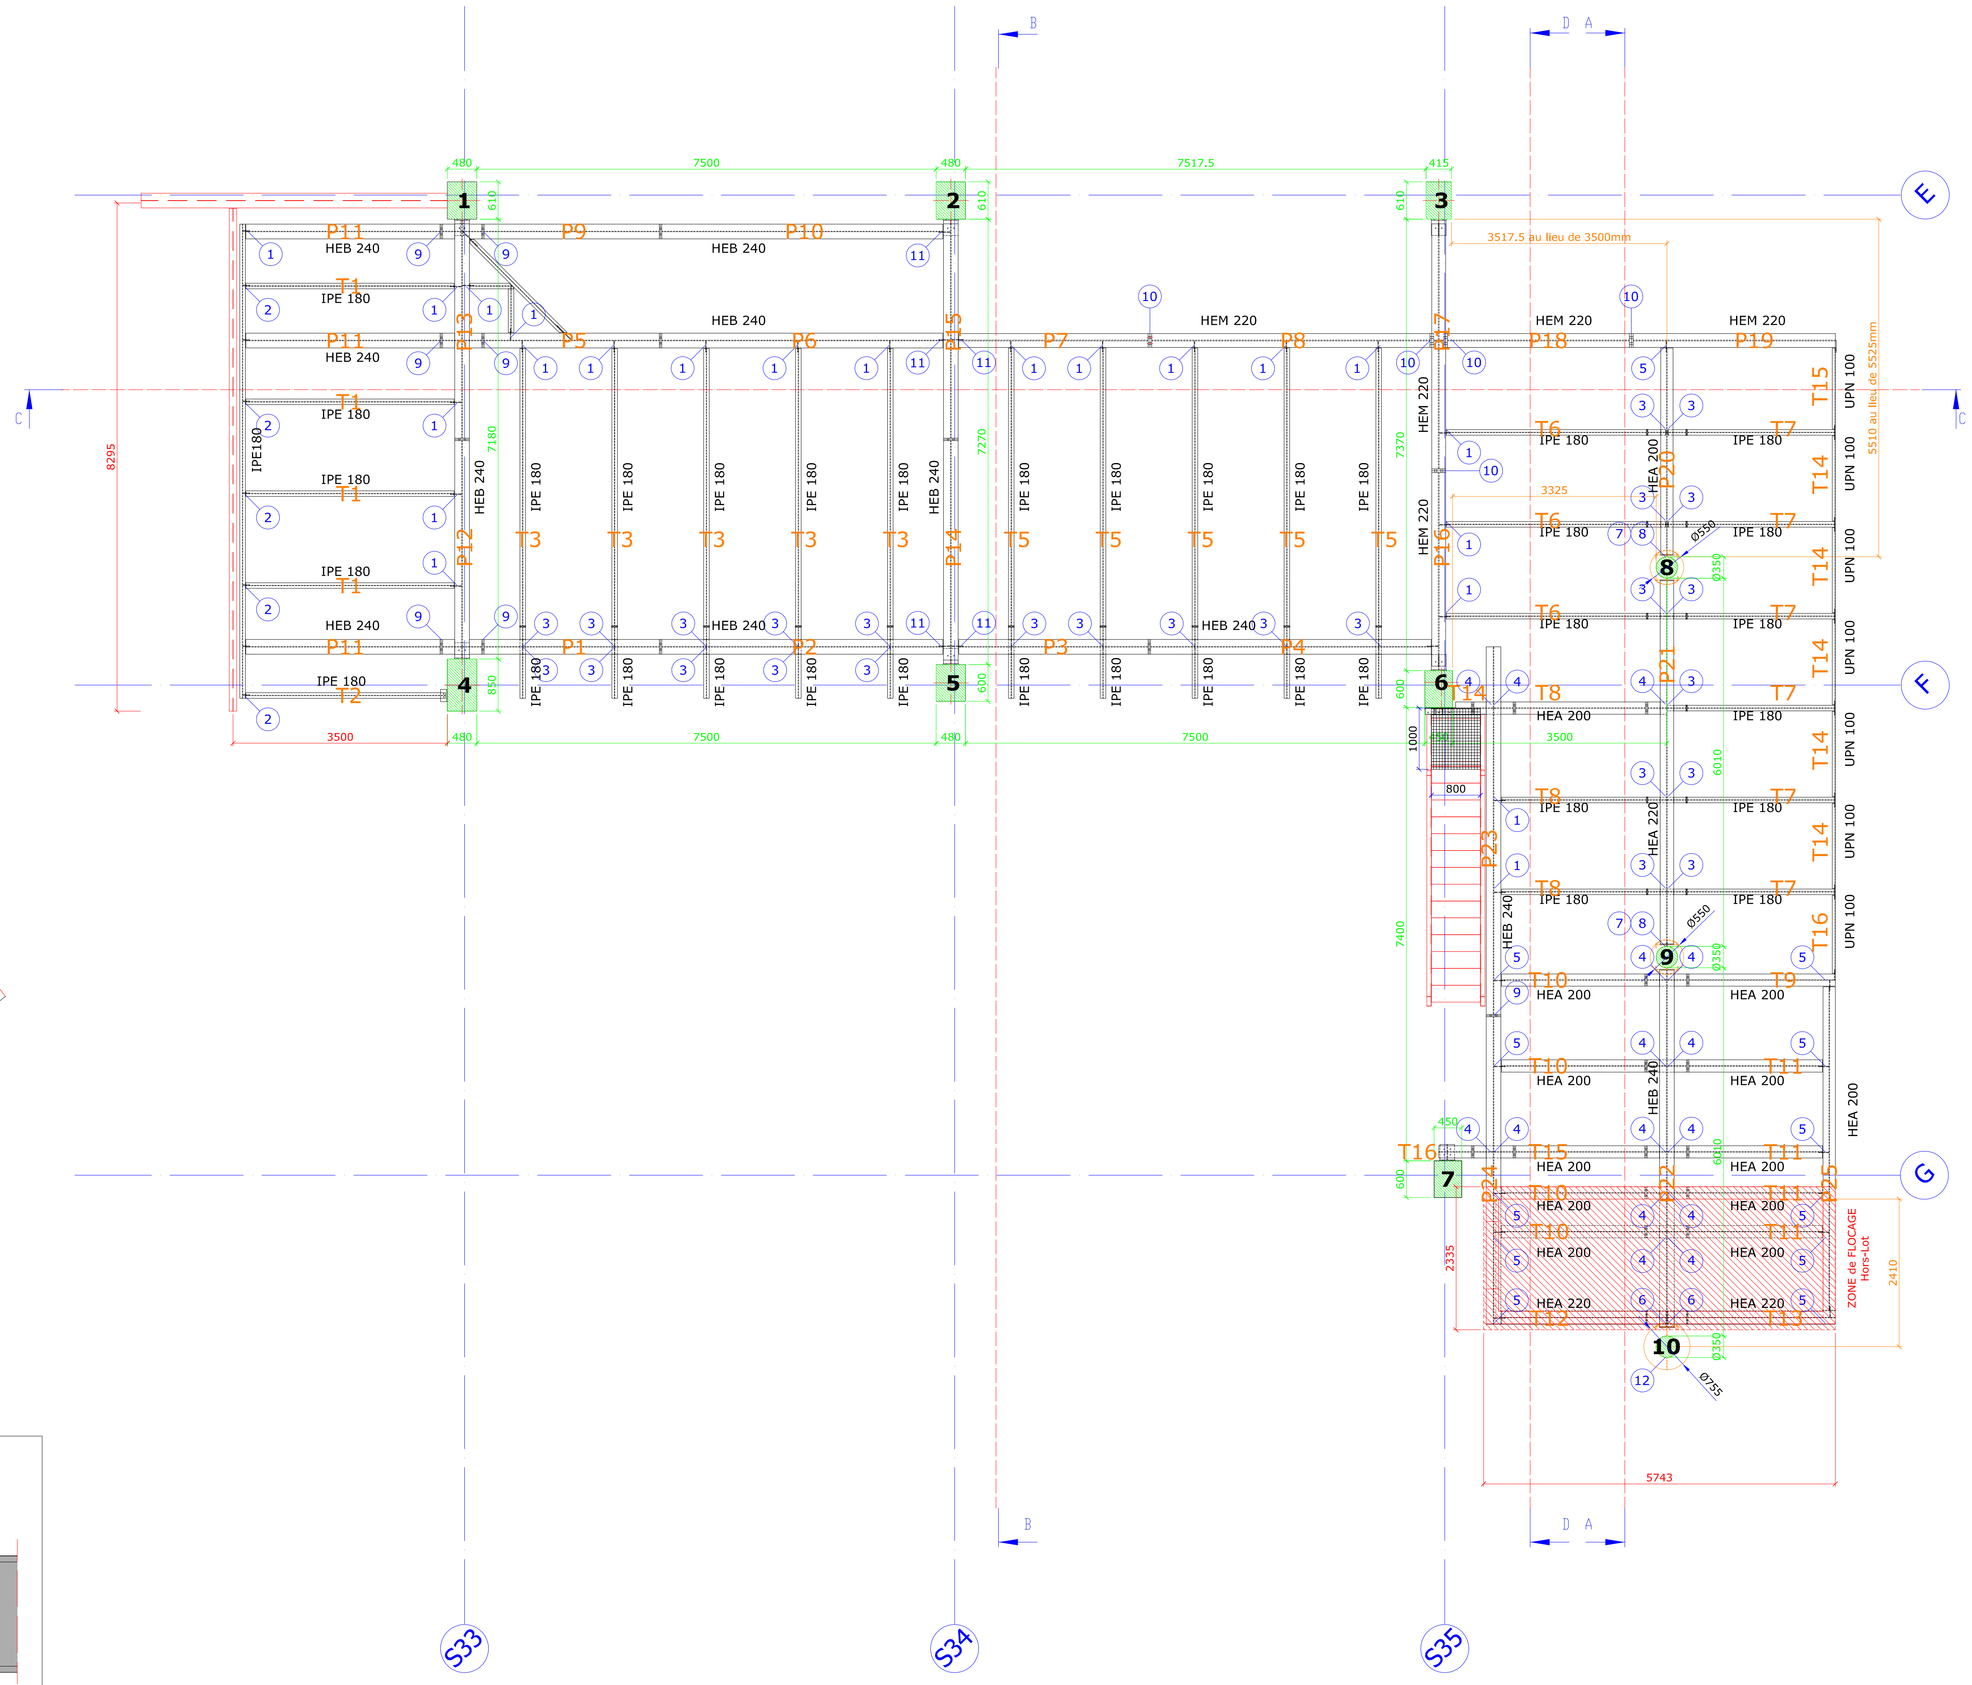

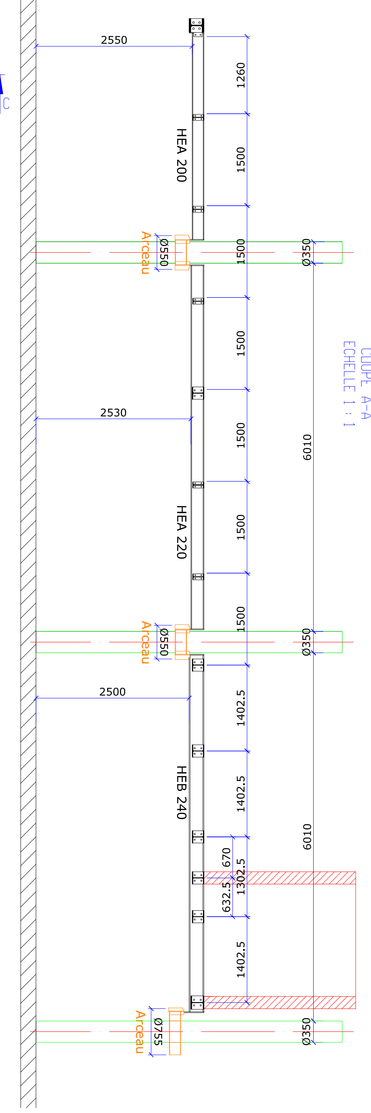

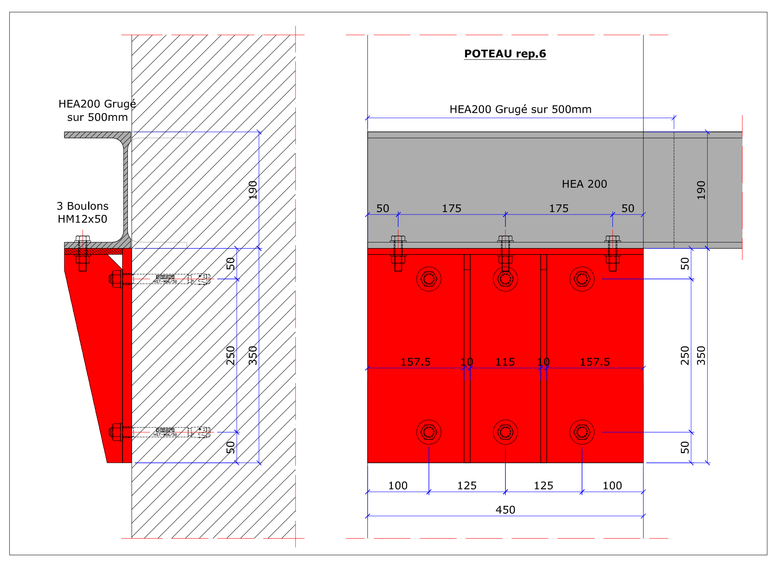

Indice	Date valeur	Objet de la revision	PAR	Verifier par
H	10.11.2021	Mise à jour ultimèle arceau sur poteau 10 : arceau redescendu de 95mm		
G	08.11.2021	Mise à jour suivant note de calcul indice E		
F	28.10.2021	Modification largeur mezzanine		
E	18.10.2021	Ajout axe, file et frame		
D	02/09/2021	Mise à jour suivant mail du 30/09/2021		
C	30/09/2021	Mise à jour suivant visa reçu le 28/09/2021		
B	29/09/2021	Mise à jour suivant relevé du 24/09/2021		
A	22/09/2021	Ajout coupes transversales		
0	22/09/2021	Première diffusion		

Liste de fichiers MASTERS	Documents guide de référence

B20910	402	N1	TZ	M	STBM	-	PL	001	H
AFFAIRE	BAT/OUVR	NIV	ZONE	DISC	SPEC	PROC	TYPE	N° D'ORDRE	IND

EXE	*	A0	1/100	Emmission originale	13/09/21
Phase	Passage	Format	Echelle	Information complémentaire	Date de valeur

AEROPORT ORLY

Bâtiment Jonction

GROUPE ADP

Discipline - Spécialité
M - STBM

Processus
-

Titres

PLAN DIRECTEUR CHARPENTE STRUCTURE SUPPORT CONVOYEUR

ZONE TRI DEPART LIGNES HALL 4

Bâtiment Ouvrage - Zone
Bâtiment Jonction - Toutes zones
N1

MAITRISE D'OUVRAGE	MAITRISE D'OEUVRE
ORY : F. MEREYDE	DIAP8 : B. PICCHIOTTINO
DIRECTEUR DE PROJET DIAP8 : R. LOCHU	ARCHITECTE EN CHEF GROUPE & ARCHITECTE PROJET DIAMA : F. TAMISIER & A. DAVY

D.P.C.	BUREAUX DE CONTROLE	COORDONNATEUR SPS	COORDONNATEUR SSI	ABCIS
planitec btp	SOCOTEC	BECS	Citae	CONTROLE DES OUVRAGES D'ART DES VOIES ARTES

LOT	ENTREPRISE	MAINTENANCE STB
STB	DAIFUKU LOGAN Always on Edge Ahead C100474	OPELIA AIRPORTS AND LOGISTICS SERVICES S.A.

LIBELLE LOT: SYSTEME DE TRAITEMENT DES BAGAGES

DAIFUKU LOGAN	DLL	G.MALAER	M.STOW	O. BERTHELOT - O.LECHTAL
Type d'émetteur	Emis par	Auteur/Dessinateur	Vérificateur	Approbateurs