


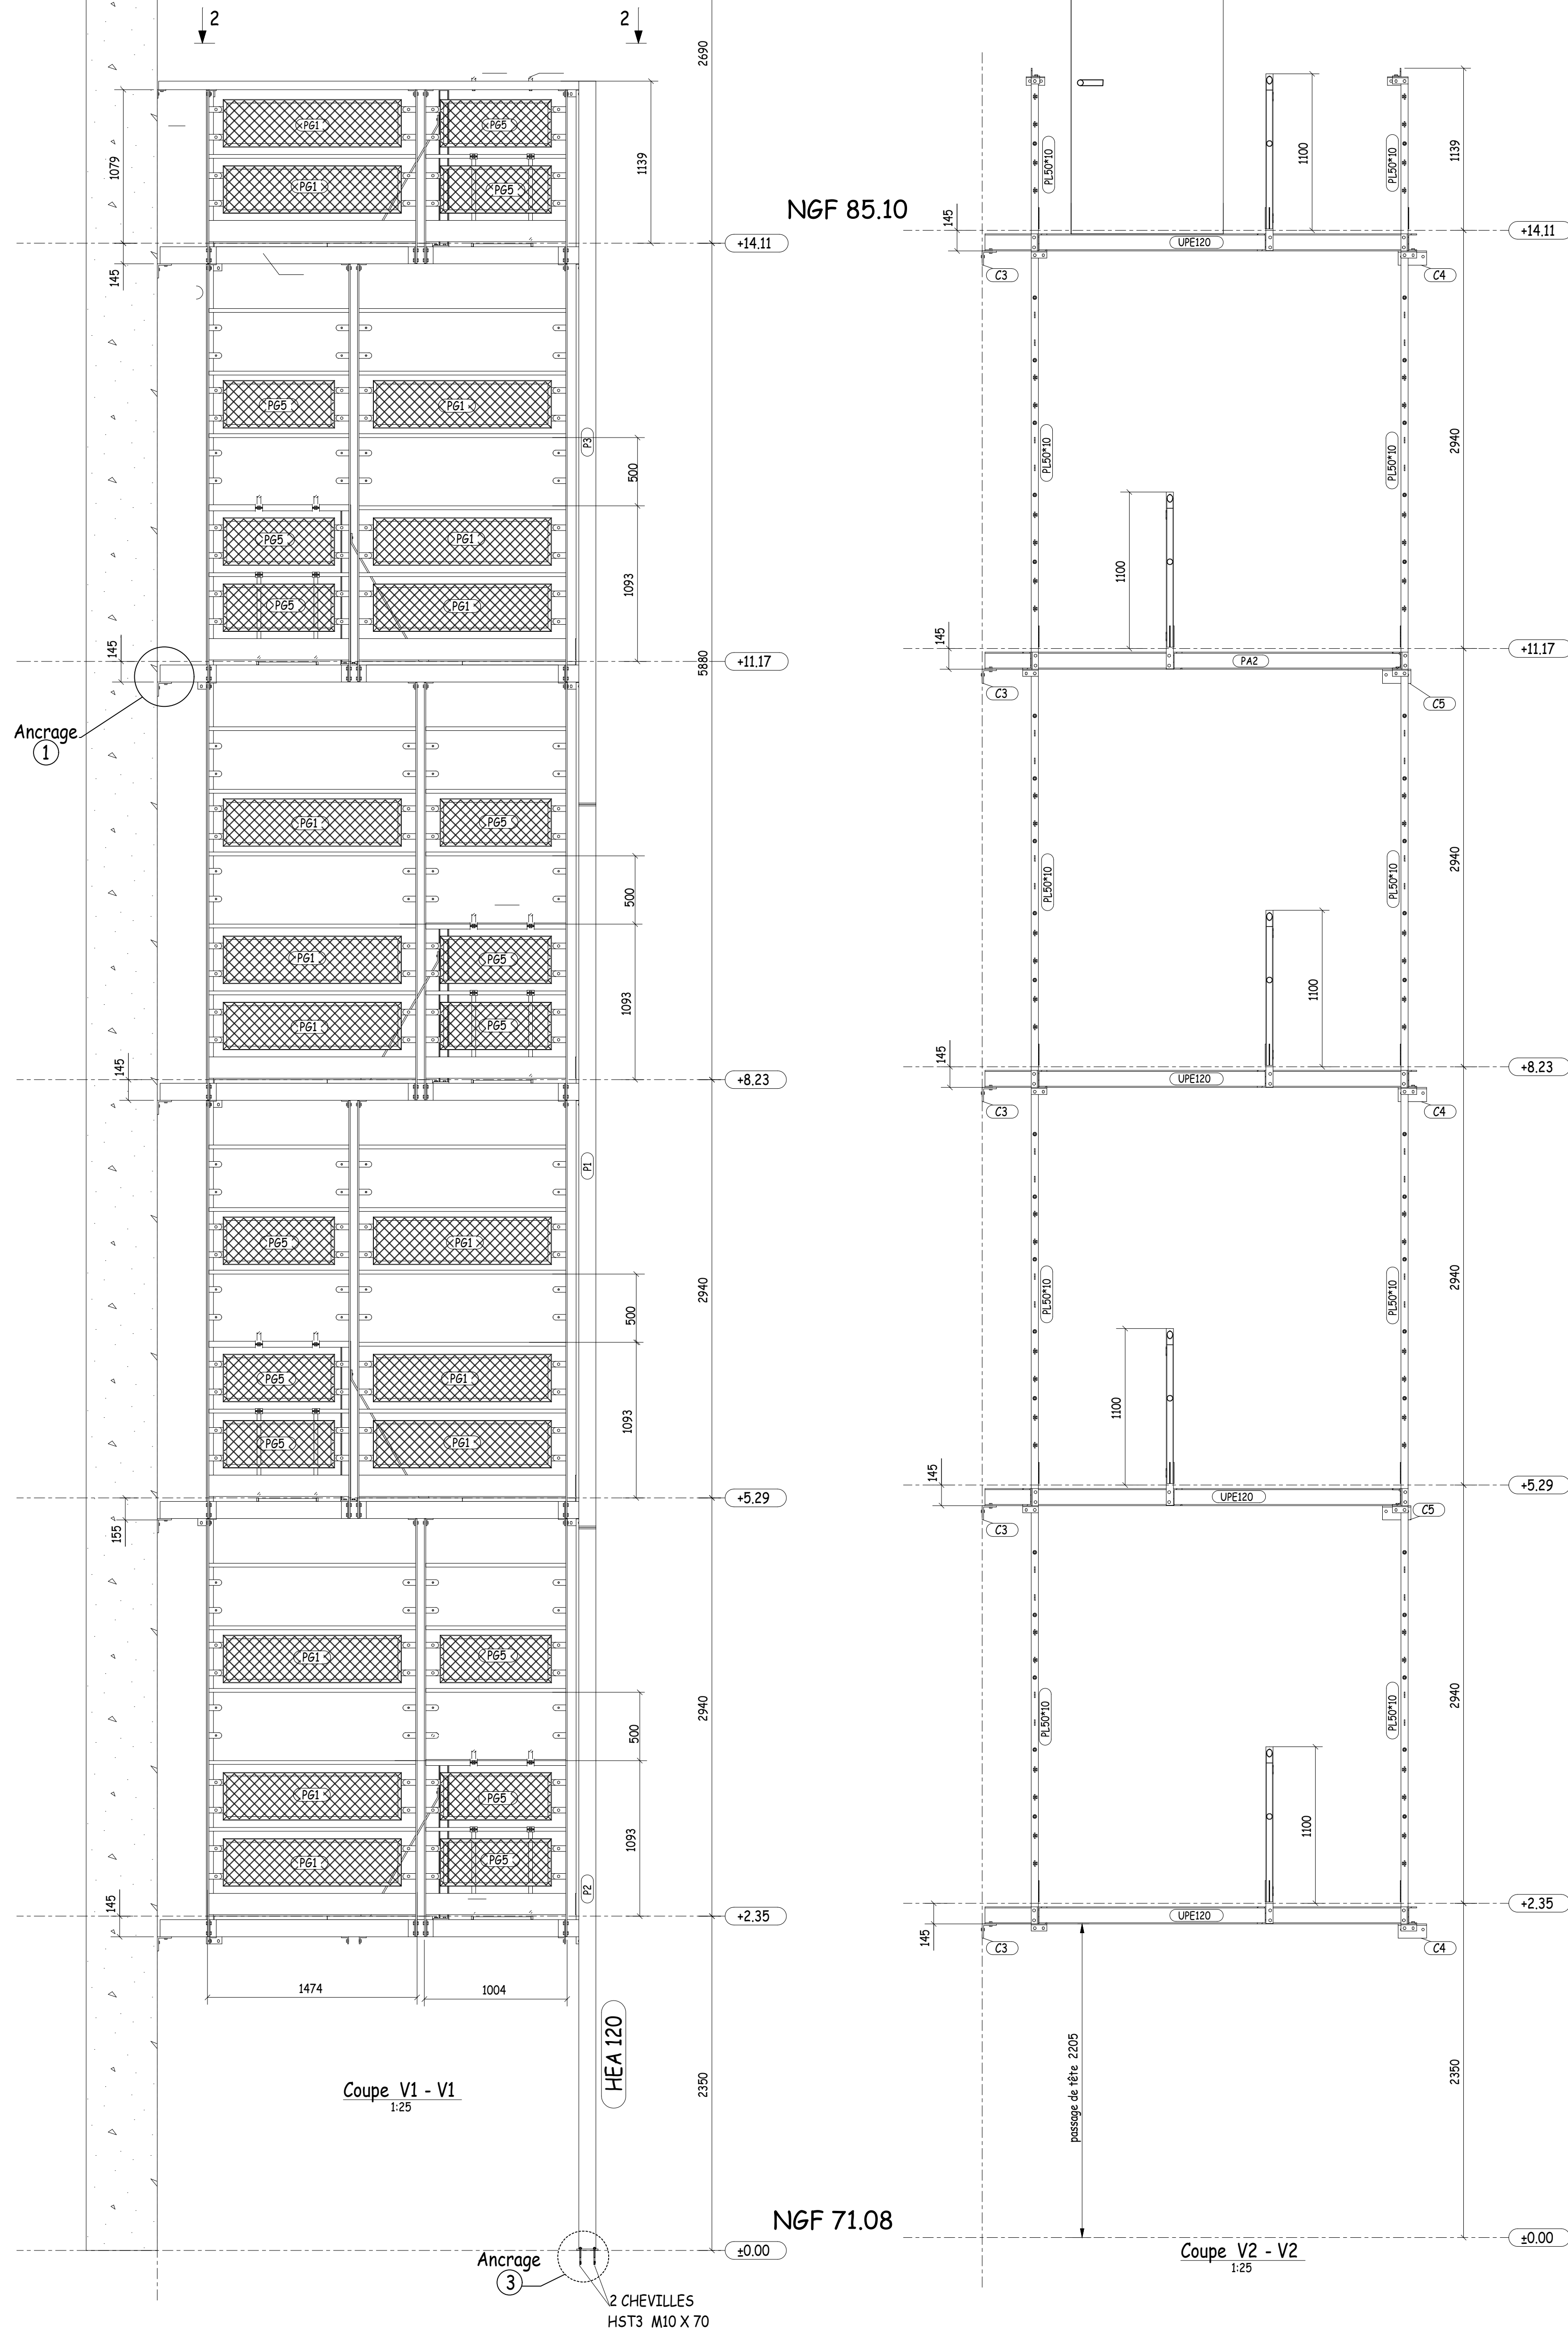
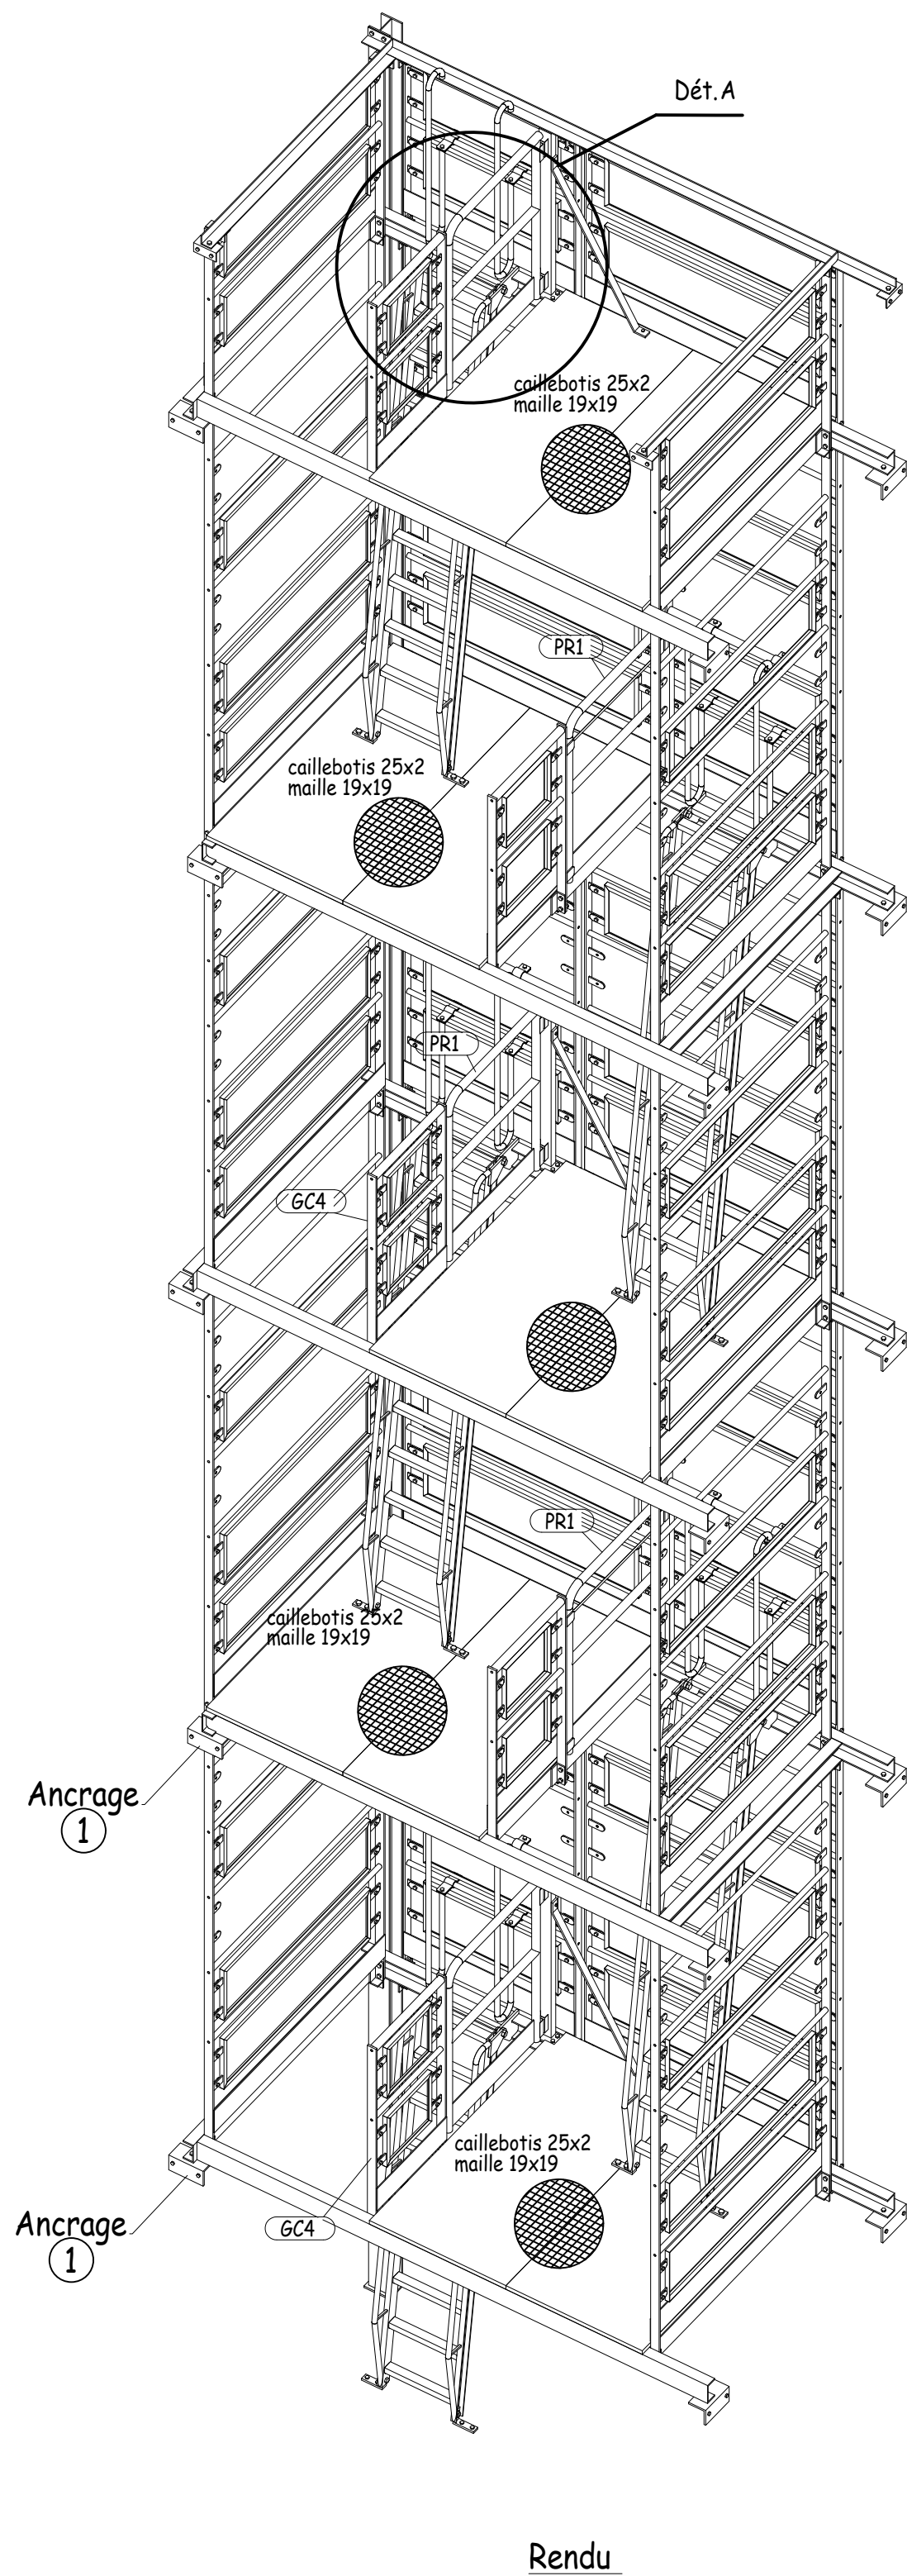


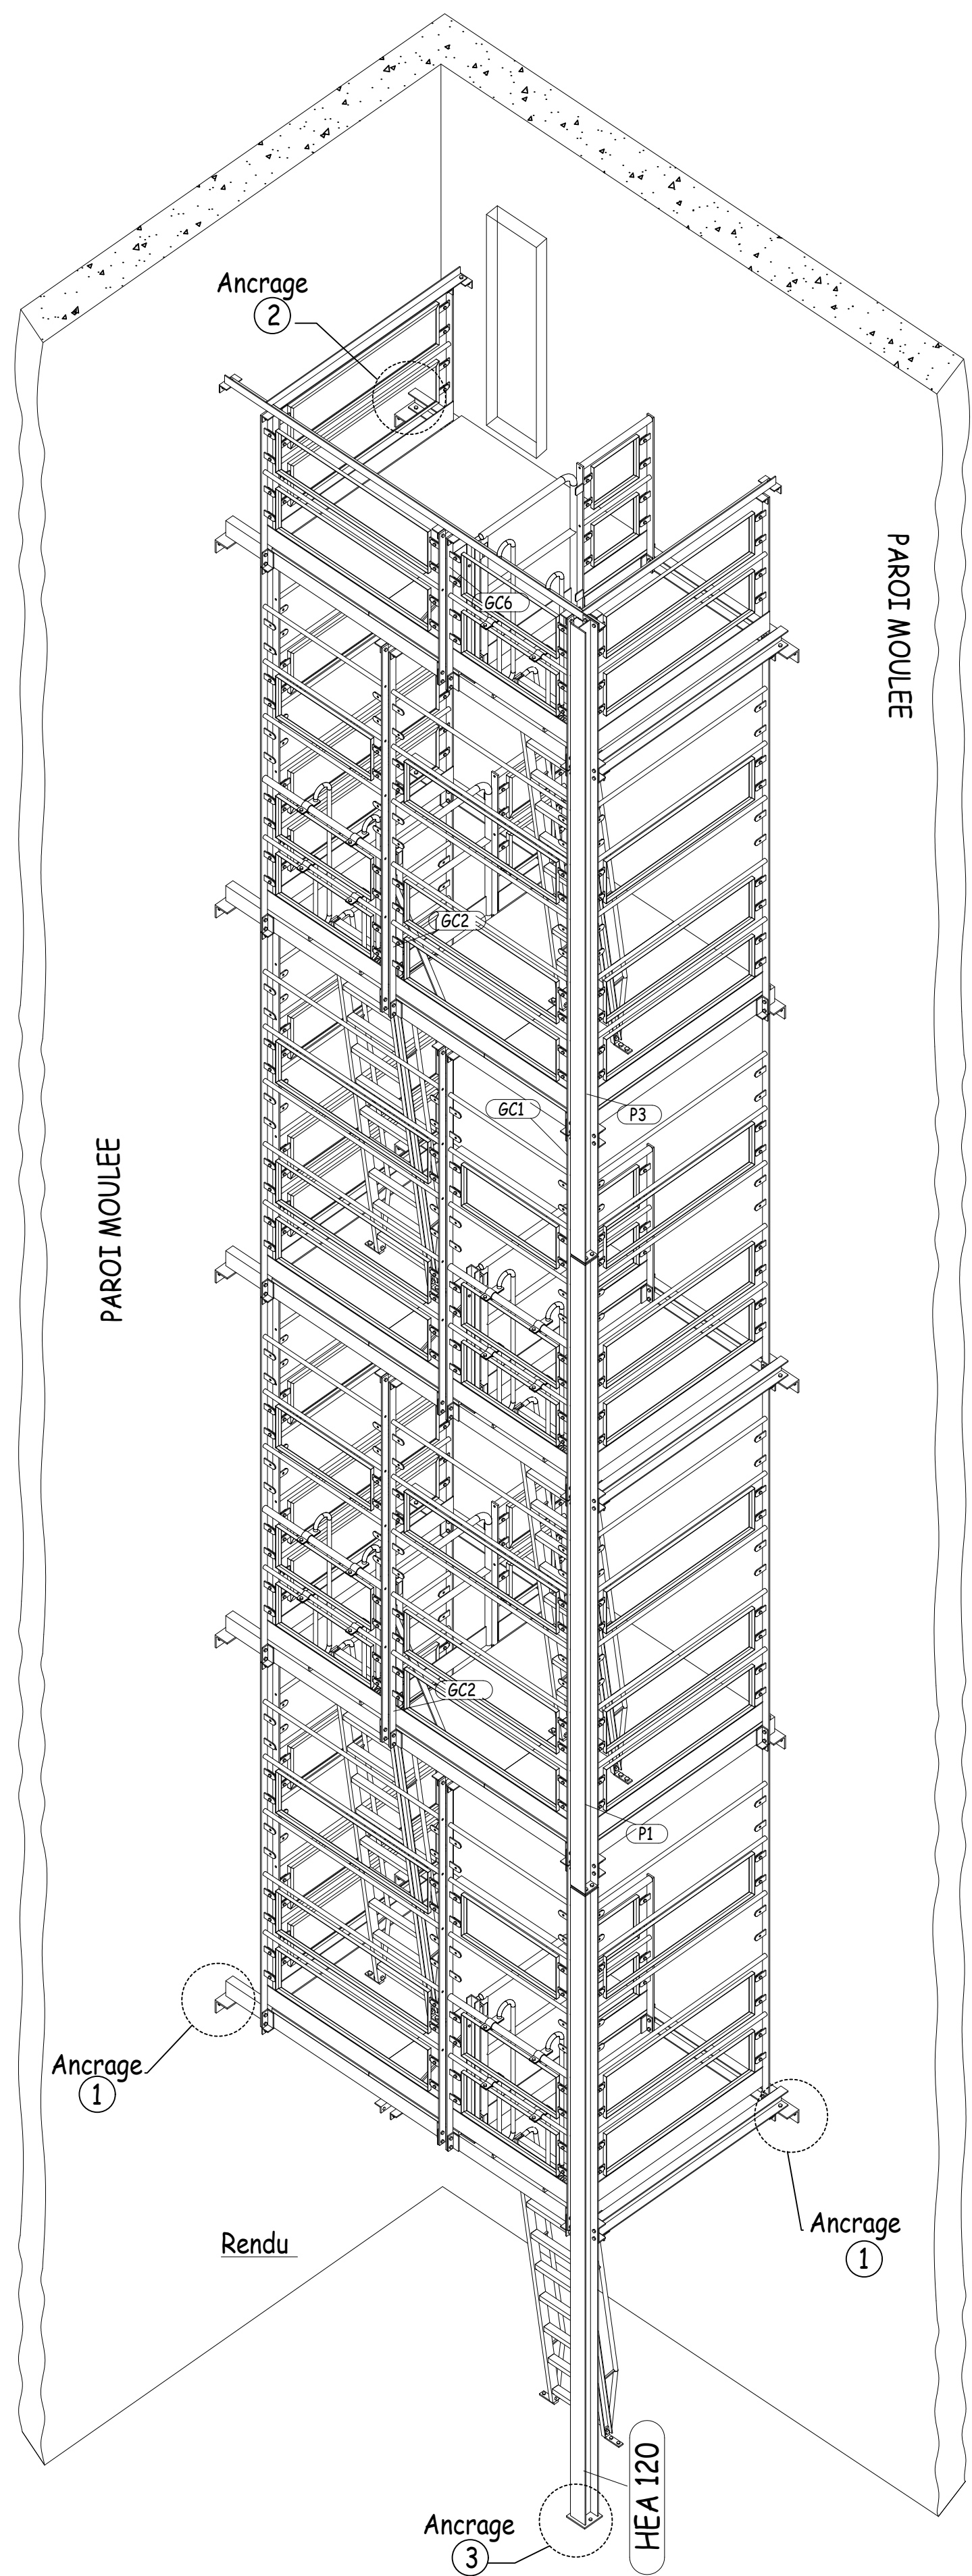


Vue en plan Niv +14.11
(+2.35 / +8.23)

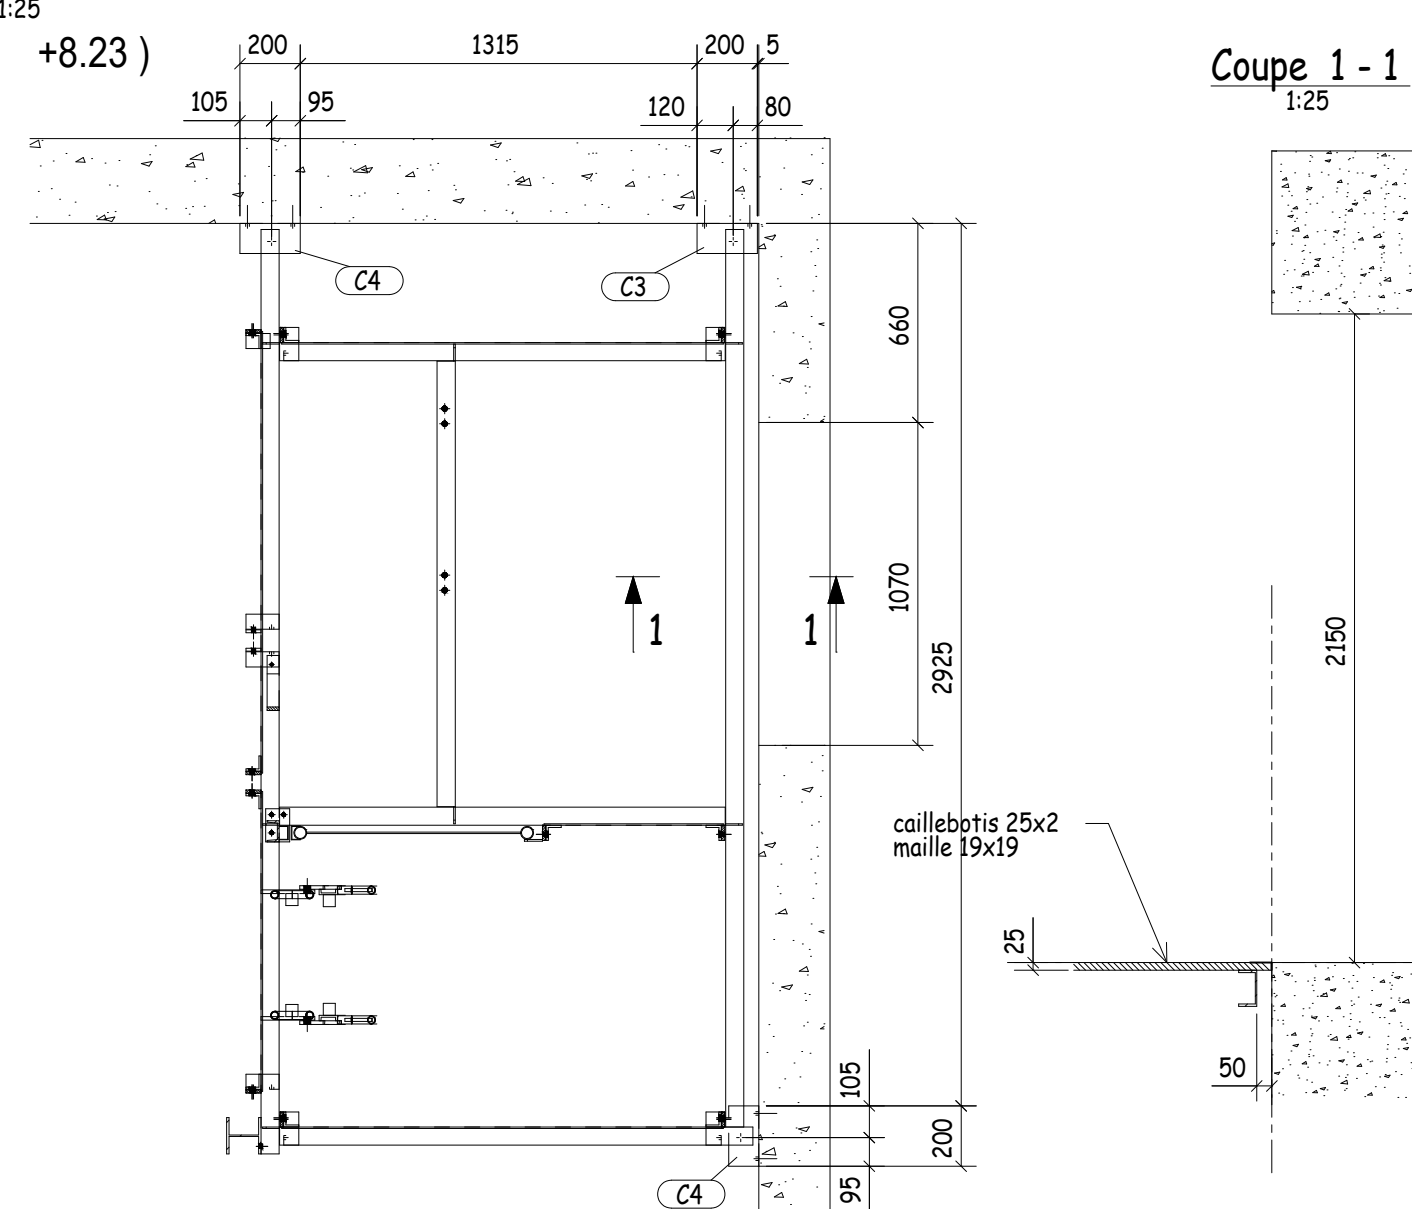



Vue en plan Niv +5.29 / Niv +11.17

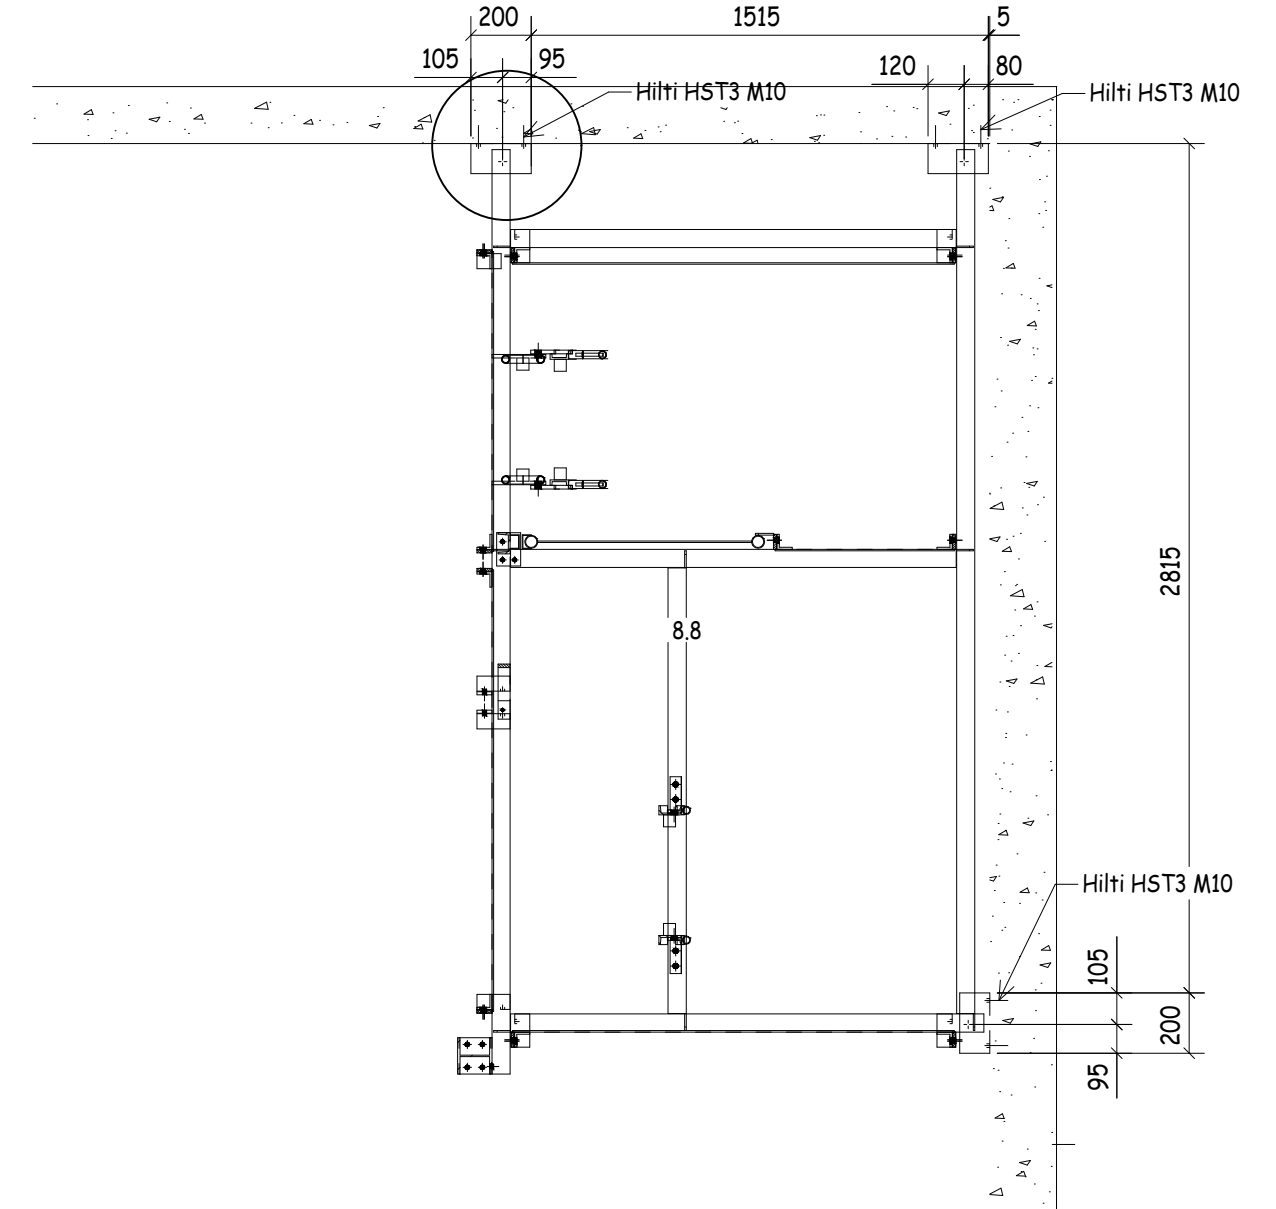

CARNEAU L14 SUD

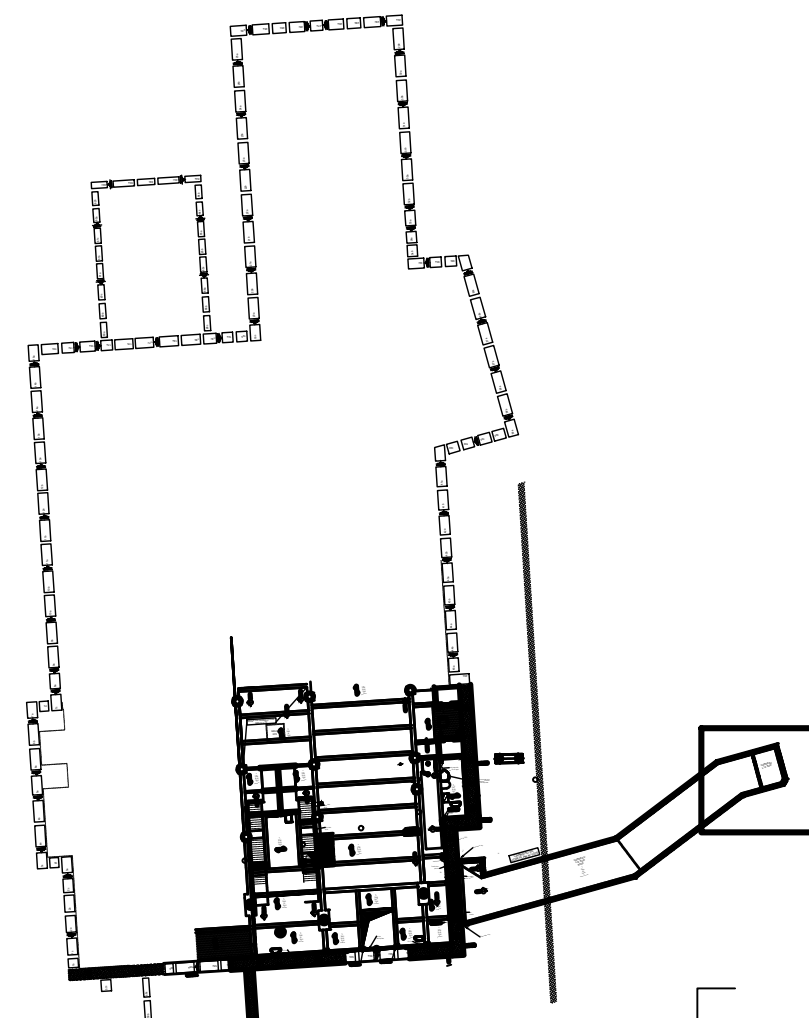

Coupe 2 - 2

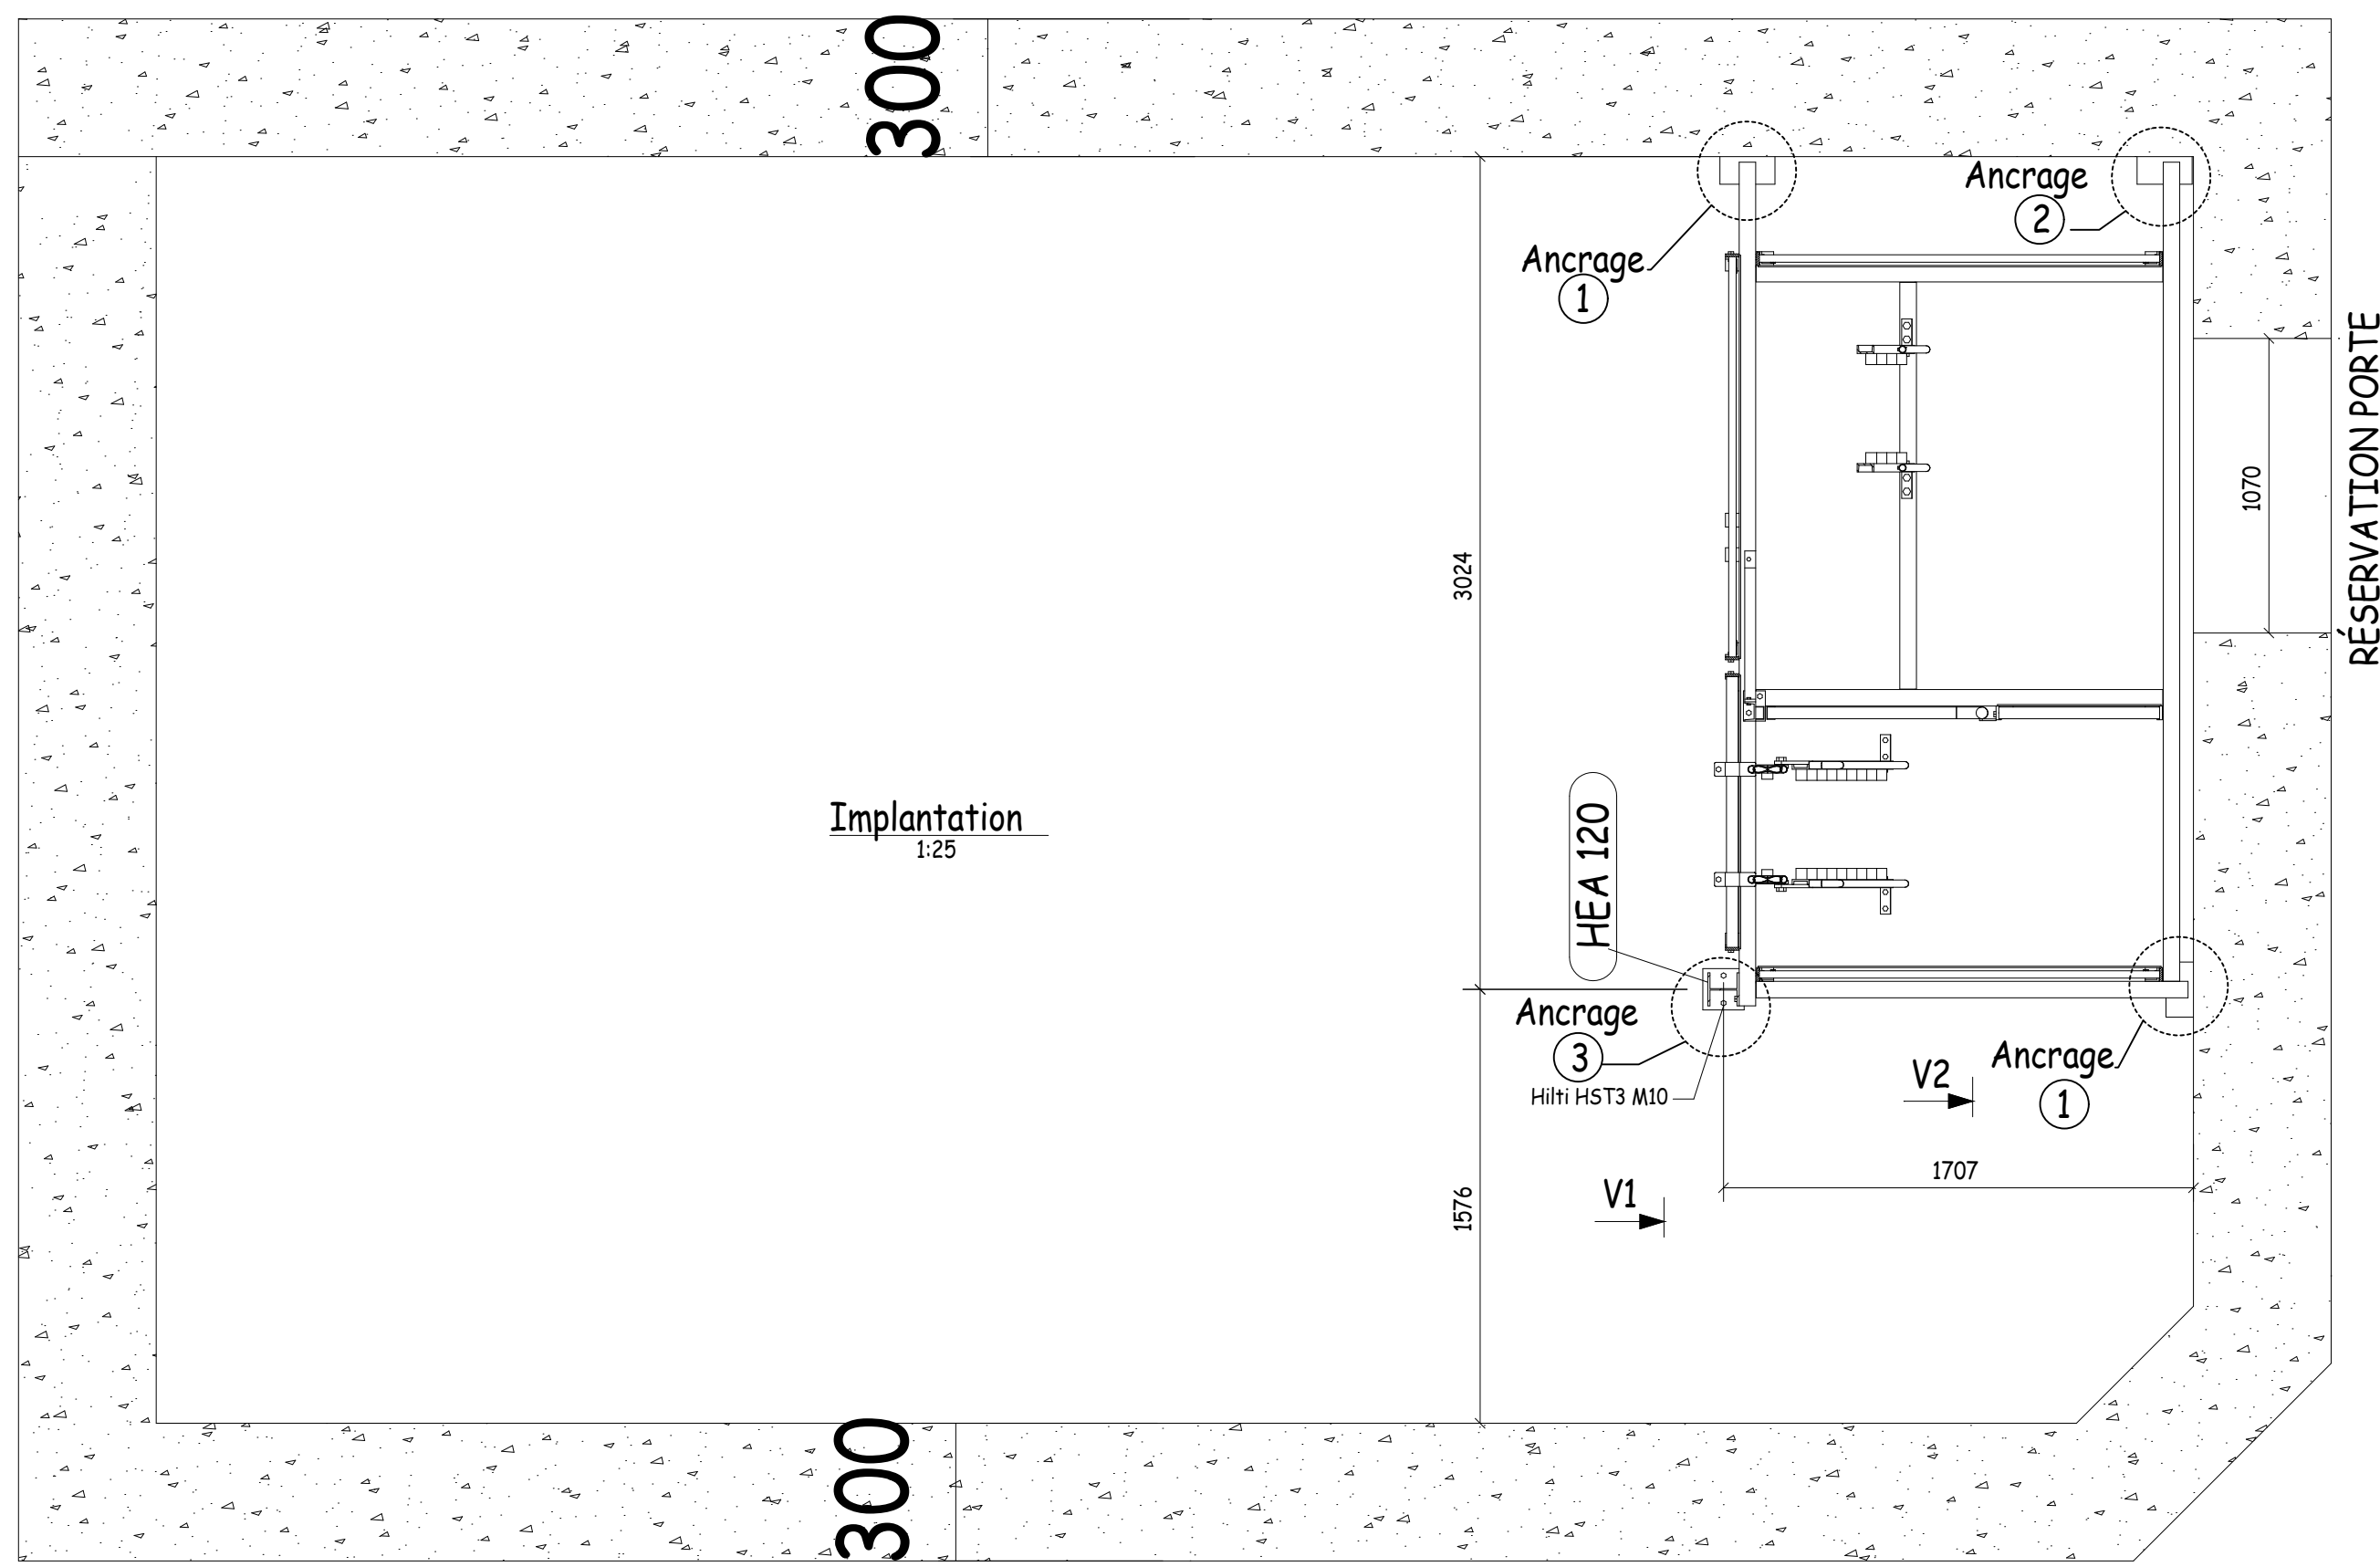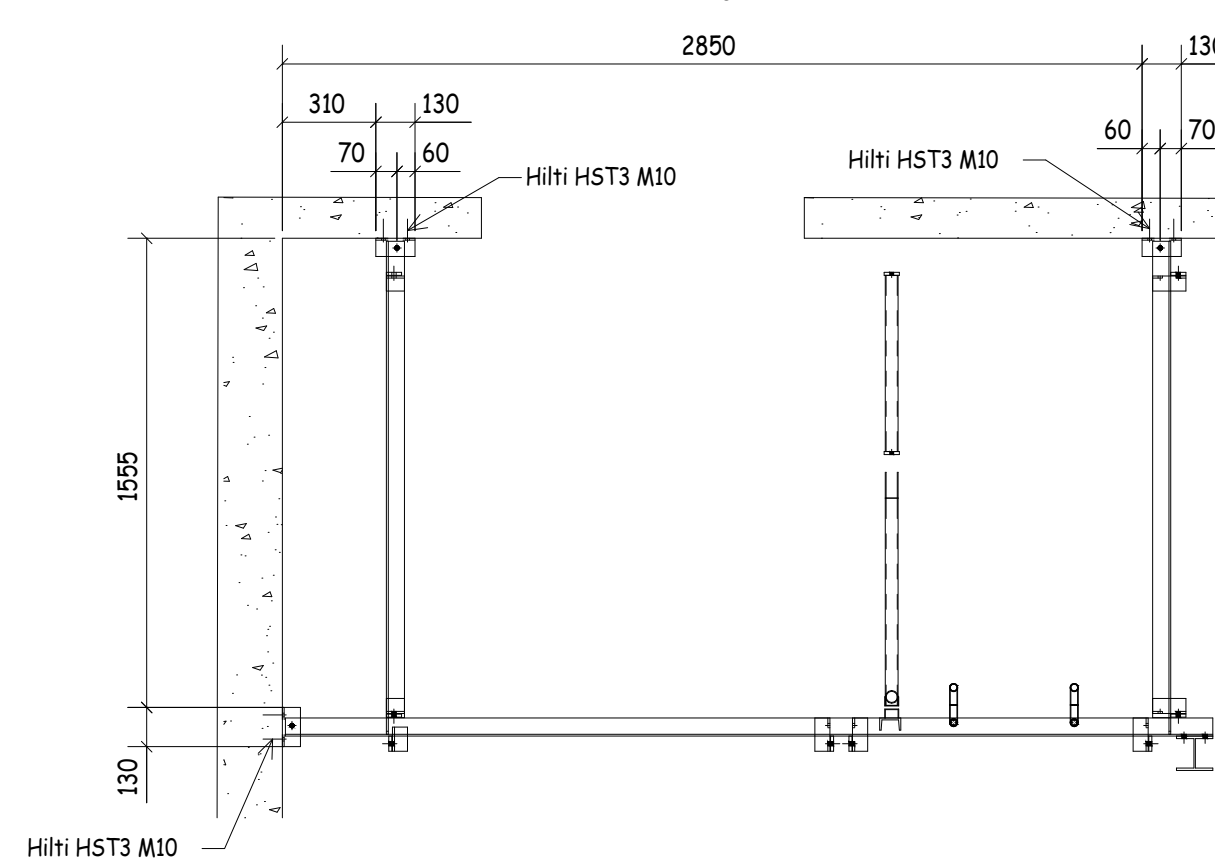

Construction Métallique	
Ossature:	-HEA120 -UPE120 -L25*3 -L70*40*8 -L120*80*10 -TUBE-26.9*2.3
Remplissage:	CAILLEBOTIS MAILLE 19X19 PORTEUR 25X2
Fixation:	M8*30-M8*60-M10*30-M12*40-M16*65-M20*60
Qualité:	8.8 HILTI HST3 M10X90
Finition :	Galvanisation à chaud

D	13-11-2023	Mise à jour suivant observations
C	05-09-2023	Mise à jour
B	03-08-2023	Mise à jour
A	15-03-2023	1er Diffusion
Index	Date valeur	Objet de la revision
Liste de fichiers MASTERS		
Documents guide de référence		
Plan de coffrage M3 n°1067		
Plan de coffrage M2 n°1069		
NOC Dimension 1101		
FW B043 Gestion HST3		

800000
N°PROJET

OGS 0 3F
Bâtiment / Niveau

B SRI
Discipline / Spécification

PL 8492 D
Type / N° d'ordre

EXE
Phase

A0 1/20
Format / Echelle

Plans relatifs à la NDC N°8287
Information complémentaire

13/11/2023
Date de valeur

AEROPORT ORLY
Société du Grand Paris Gare Lignes 14 et 18 - SILO

Discipline : - Spécification

Second Oeuvre - CHARPENTE INTERIEURE

Processus

Titres

DESCENDERIE-PLAN 1

Bâtiment Oeuvre - Zone

Orly Gare Silo Tout Niveau - TZ

MATRISE D'OUVRAGE
ORY : J. COUTARD

MATRISE D'OUVRAGE DELEGUEE
ECP.PO : J. DEVAUX

MATRISE D'OUVRAGE
ECP.PO : B. PICCHIOTTINO

ARCHITECTES EN CHARGE GROUPE & ARCHITECTE PROJET
ECP.TA : R. RICOTE / A. LEHMANN

LOT
M03

ENTREPRISE
SOFERPA
Société de construction métallique

COORDONATEUR SP3
COORDONATEUR SSI
NDC

LIBELLE LOT
Marché 03


EXE
Type d'émetteur

SEMEFER
Emis par

SA
Auteur / Dessinateur

D. ESTELLON
Vérificateur

A. PETIGAT
Approbateur

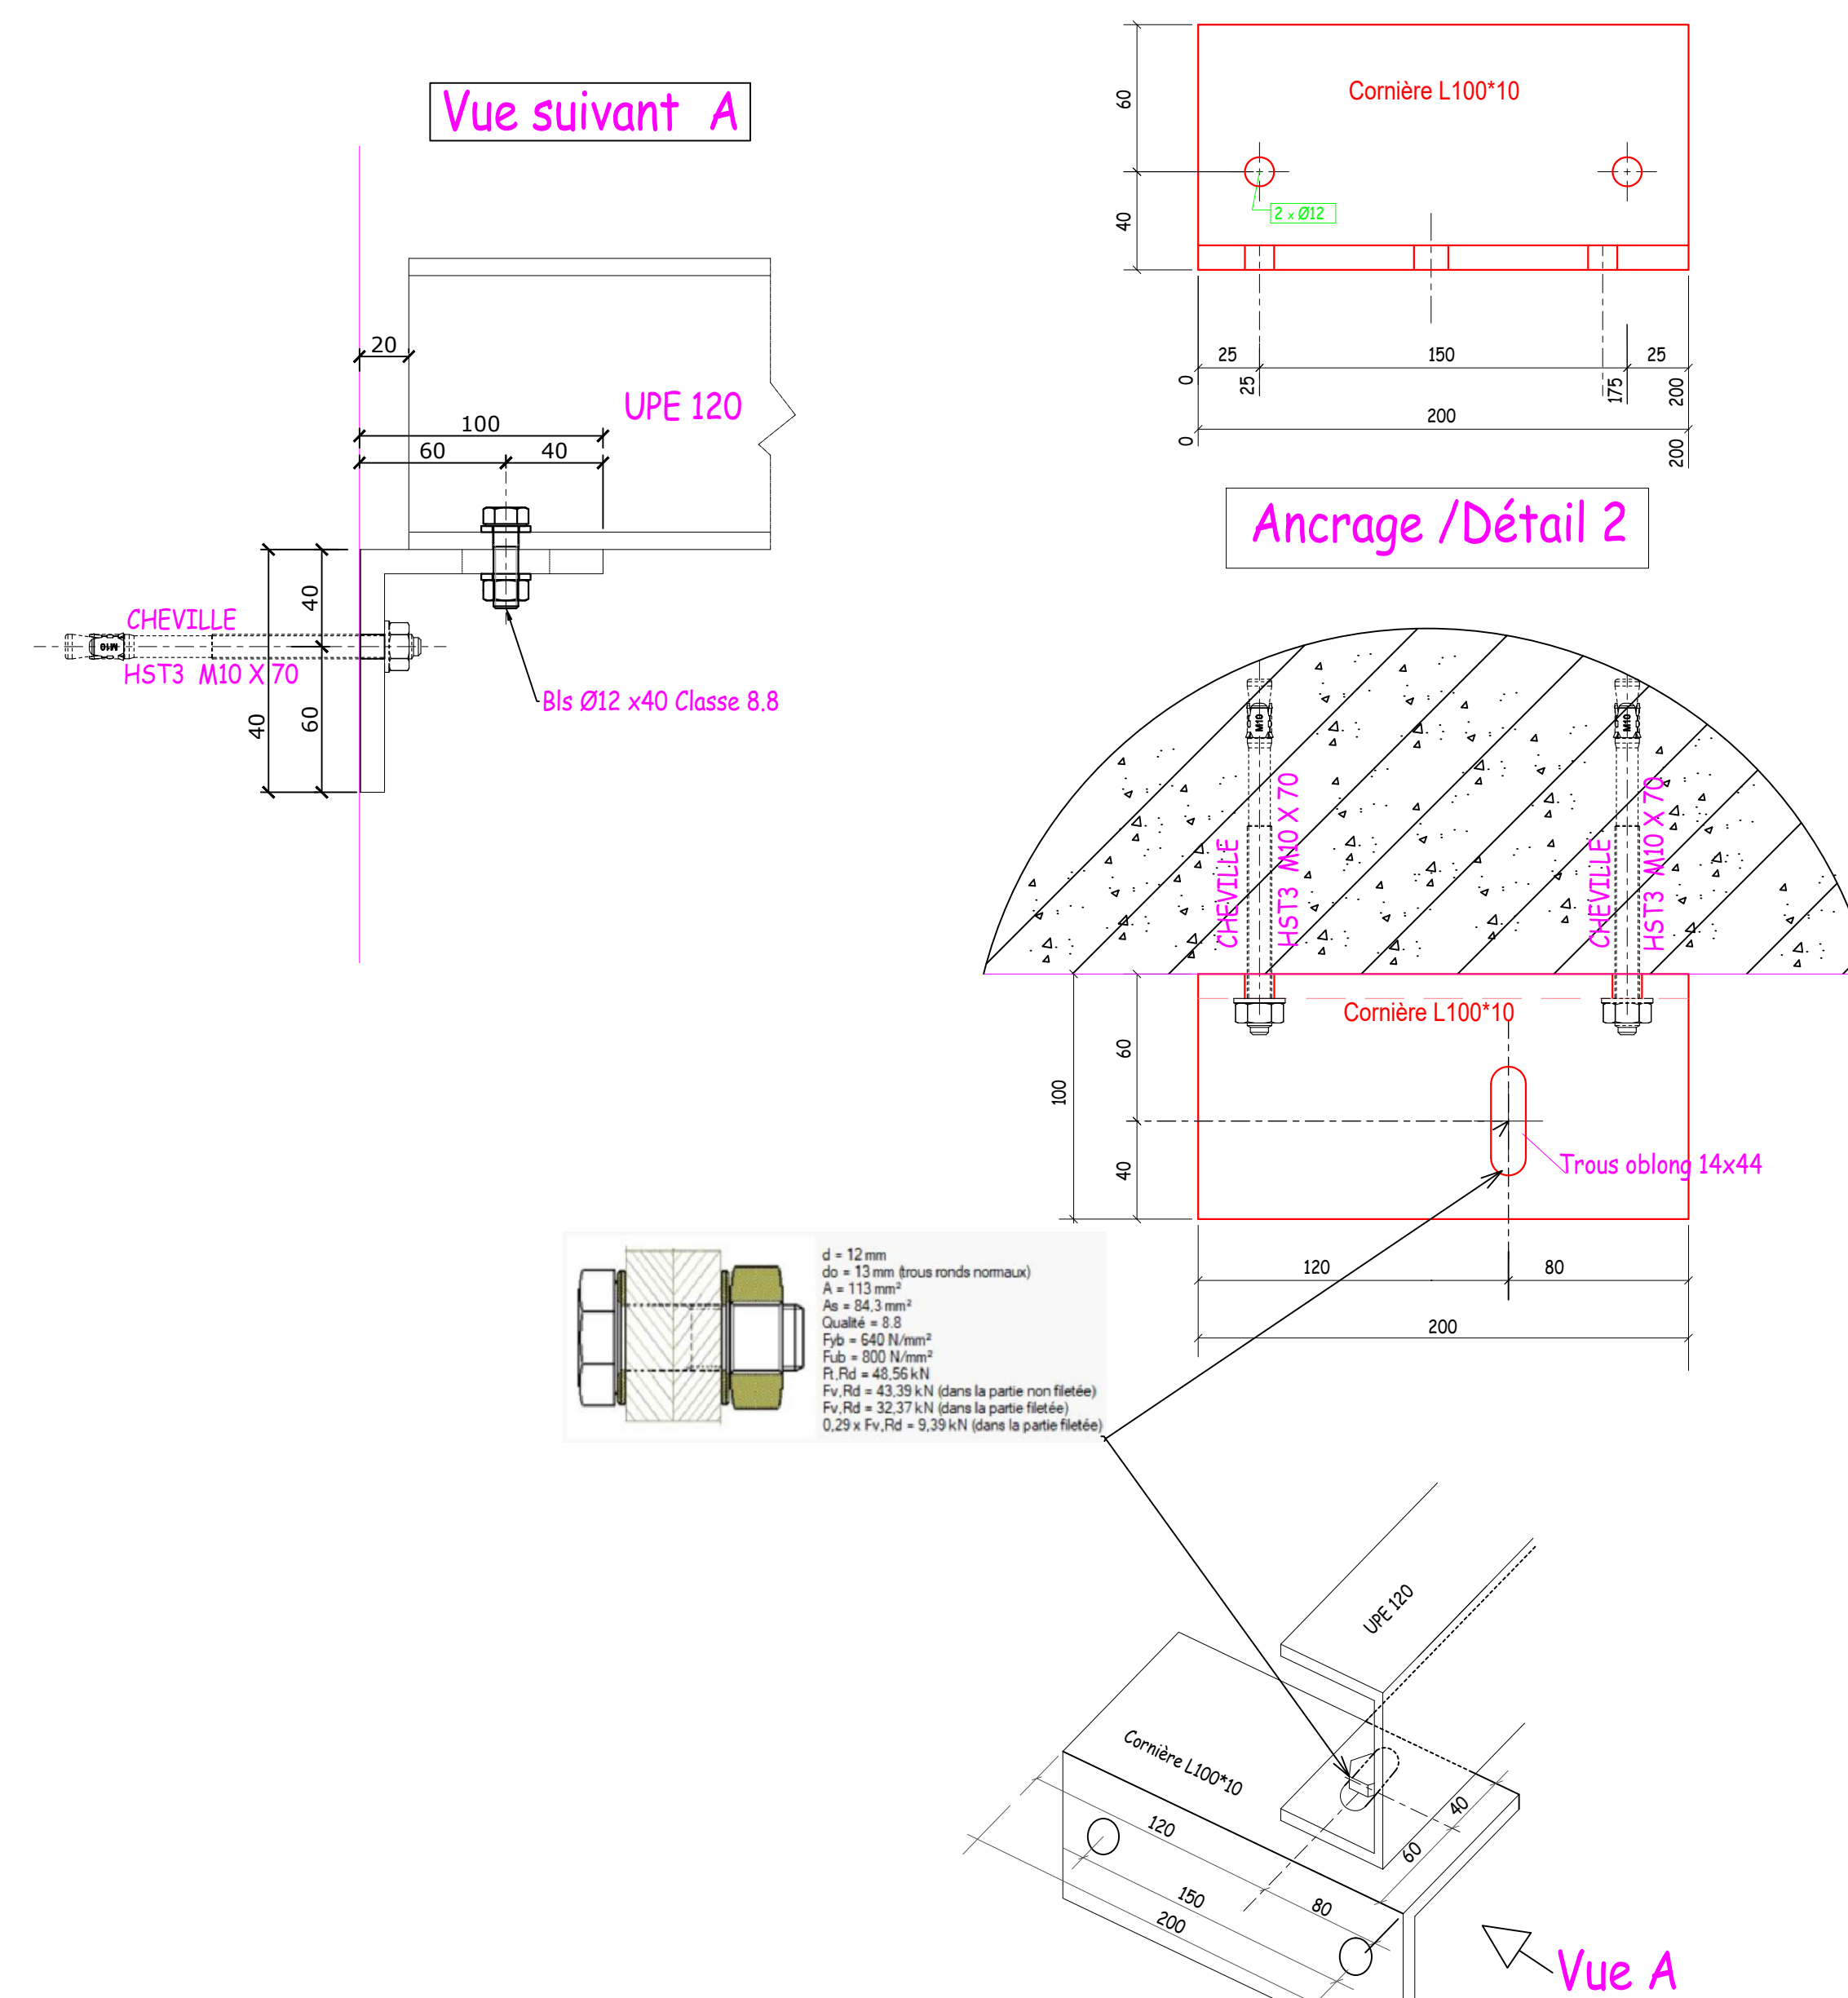




Platine 150X150 ep:10mm

75

25

150

150

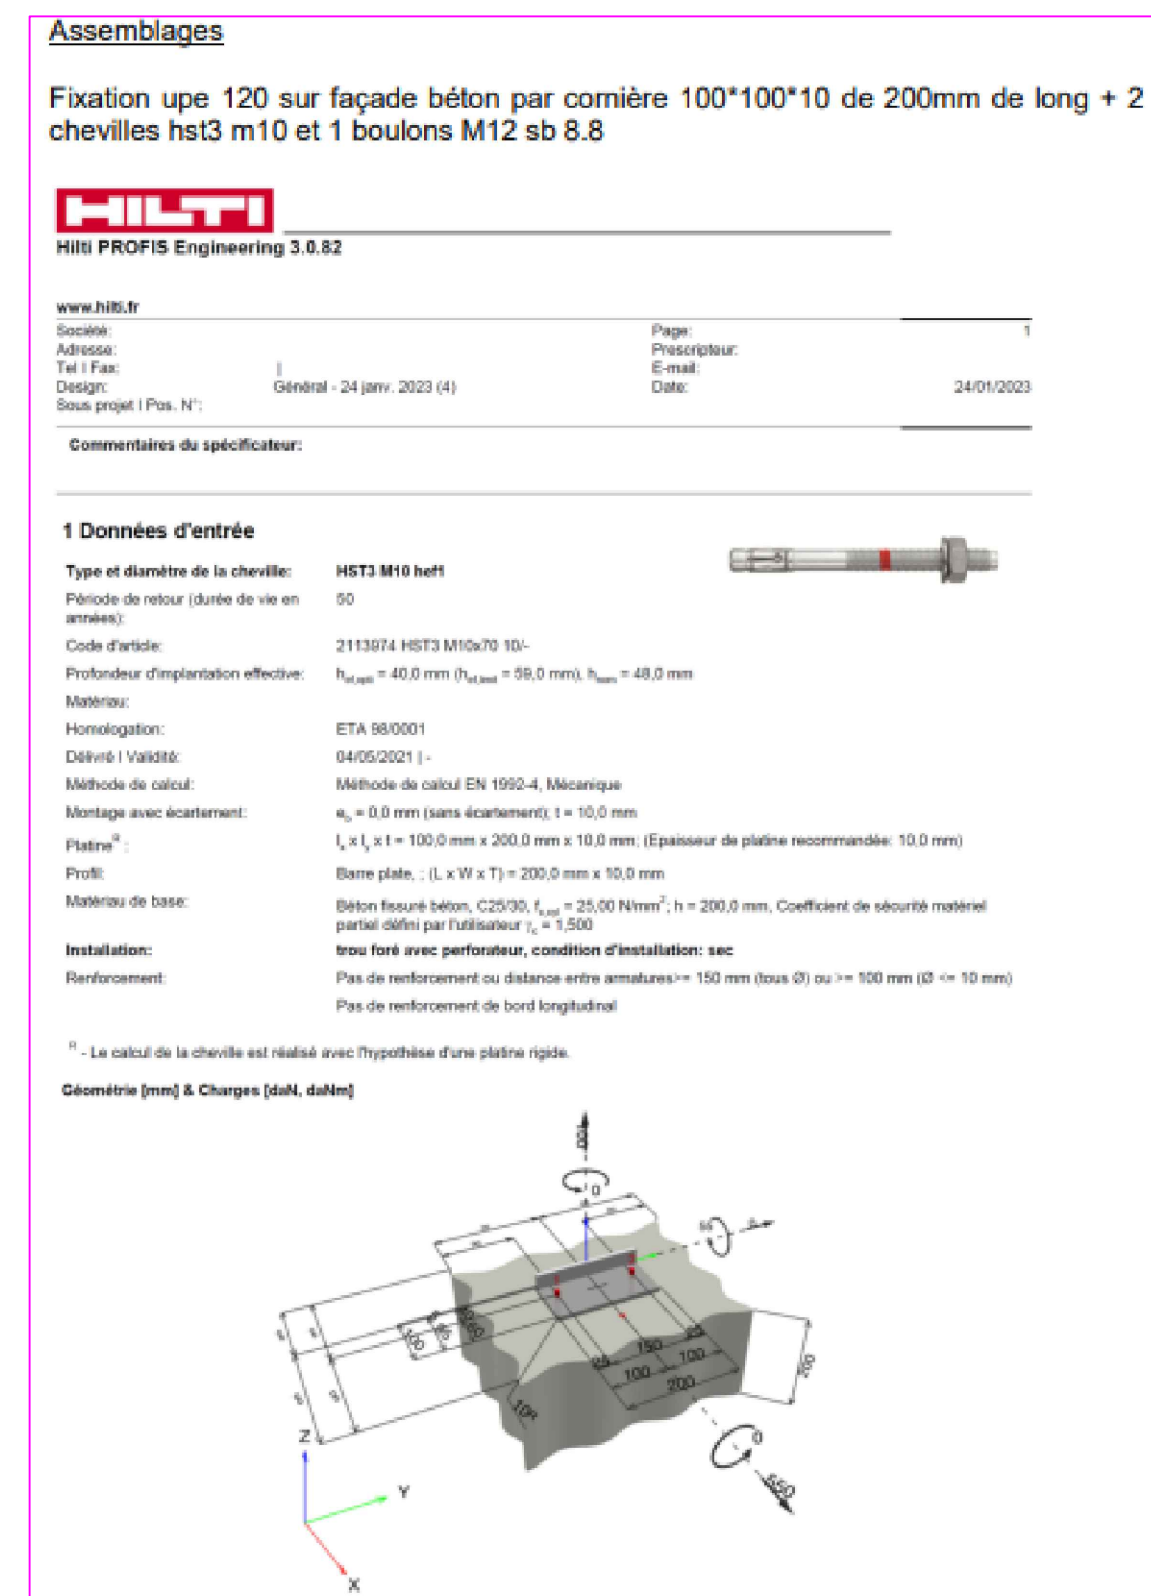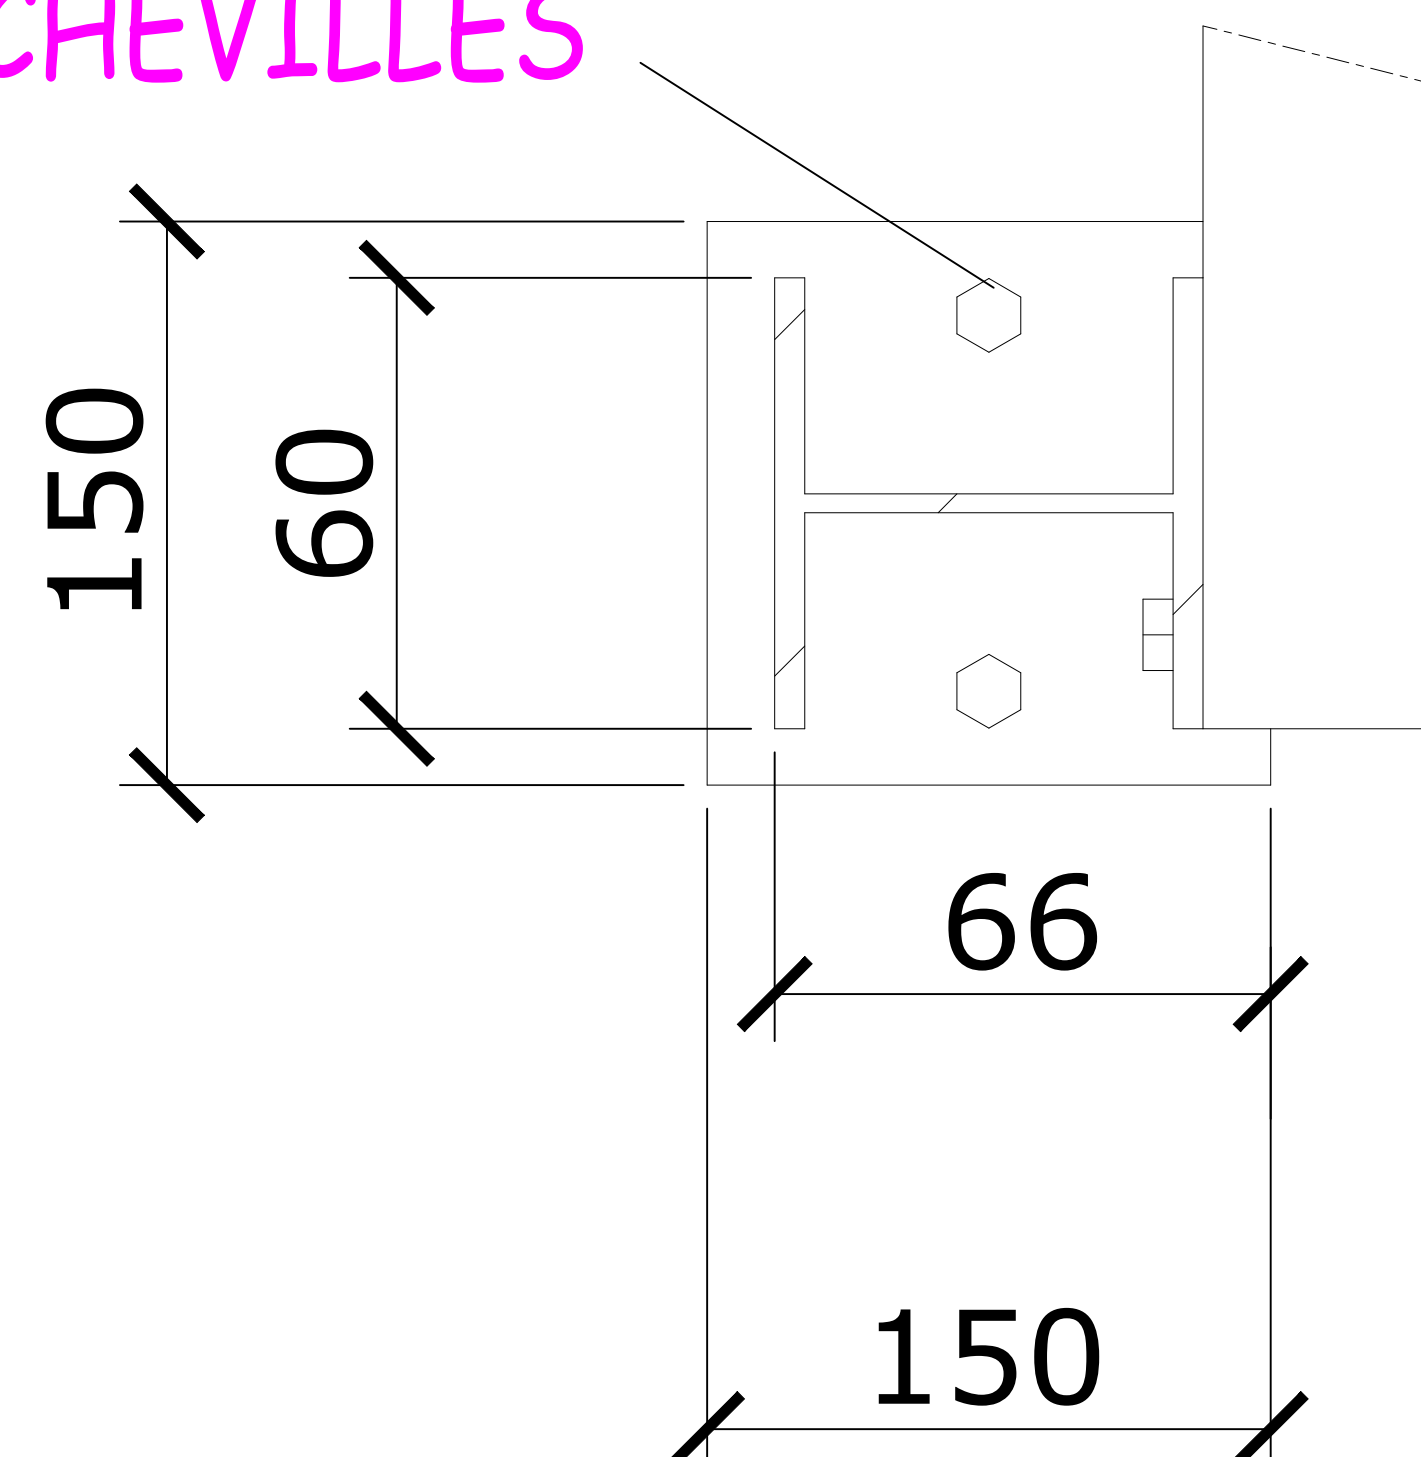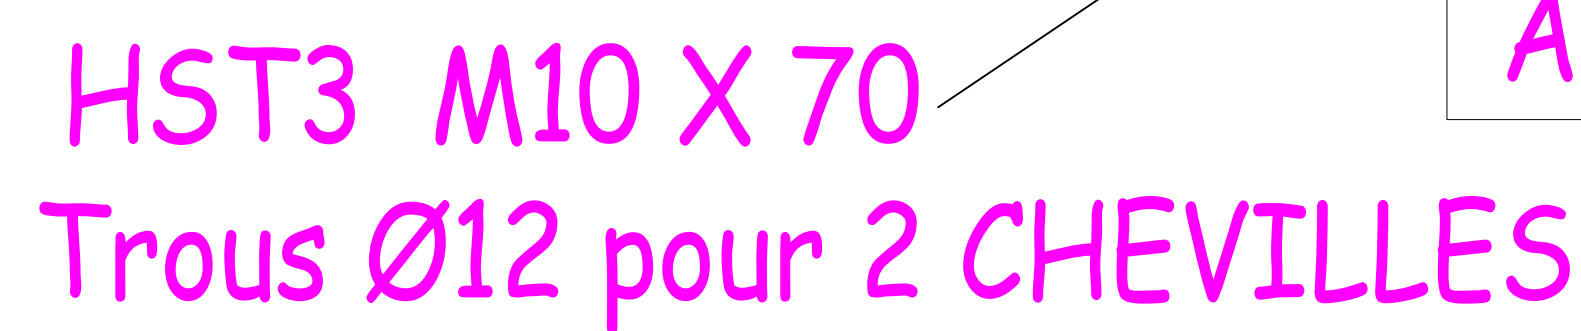

		Construction Méallique
Ossature :	-HEA120 -UPE120 -L25*3 -U70*40*6 -L120*80*10 -TUBE-26.9*2.3	
Remplissage :	CAILLEBOTIS MAILLE 19X19 PORTEUR 25X2	
Fixation :	M8*30-M8*60-M10*30-M12*40-M16*65-M20*60	
Qualite :	8.8 HILTI HST3 M10X90	
Finition :	Galvanisation à chaud	

D	13-11-2023	Mise à jour suivant observations
C	05-09-2023	Mise à jour
B	03-08-2023	Mise à jour
A	15-03-2023	1er Diffusion
indice	Date voteur	Objet de la revision

Liste de fichiers MASTERS	Documents guide de référence
	Pln de coffrage K2 #71667
	Pln de coffrage K2 #71668
	NIC Descriptions #1087
	FN R043 Goujons HST3

800000		OGS		0	3F	B		SRI	PL		8492	
AFFAIRE		BAT/OUVR		NV	ZONE	DESC		SPEC	PROC	TYPE	N° D'ORDRE IND	
EXE		AO		1/20		Plans relatifs à la NDC N°3287				13/11/2023		
Phase		Format		Echelle		Information complémentaire				Date de valeur		

AEROPORT ONLY

Société du Grand Paris Gare Lignes 14 et 18 - SILO






Financé par l'Union européenne

Le mécanisme pour l'interconnexion en Europe

L'auteur de cette publication en est le seul responsable. L'Union européenne ne saurait être tenue pour responsable de l'information qui pourrait être fautive des informations qui y figurent.

Discipline : Spécialité
 Second Oeuvre : CHARPENTE INTERIEURE

Processus :
 Titres :

DESCENDRIE-DETAILS 1 / 2 / 3


Bâtiment Couvrage : Zone
 Orly Gare Silo Tout Niveau - TZ

MATRISSE D'OUVRAGE
ORY : J. COUTARD

MATRISSE D'OUVRAGE DELEGUEE
ECOP.PO : J. DEVAUX

MATRISSE D'OUVRAGE
ECOP.PO : B. PICCHIOITTO

ARCHITECTE EN CHIEF GROUPE & ARCHITECTE PROJET
ECOP.TA : R. RICOTE / A. LEHMANN

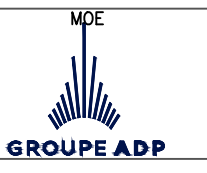D.P.C. 	BUREAU DE CONTROLE 	COORDONNATEUR SPS 	COORDONNATEUR ISI 	NDC 
LOT M03	ENTREPRENEUR  ZAC des Ventes Saint Georges 20, rue des Graines Verticales 91120 PALAISEAU TEL : 01 69 43 47 44 FAX : 01 69 43 47 45 E-MAIL : senerge@senerge.fr		OUVRAGES FONCTIONNELS NEUFS AMÉNAGEMENT DU PASSAGE Bâtiment Silo Régie 91000 Paris - Mairie de Paris	
LIBELLE LOT	Marché 03		 	

EXE Type d'émetteur	SEMERF Emisa por	SA Auteur / Dessinateur	O. ESTELLON Vérificateur	A. PETIGAT Approbateur
------------------------	---------------------	----------------------------	-----------------------------	---------------------------