


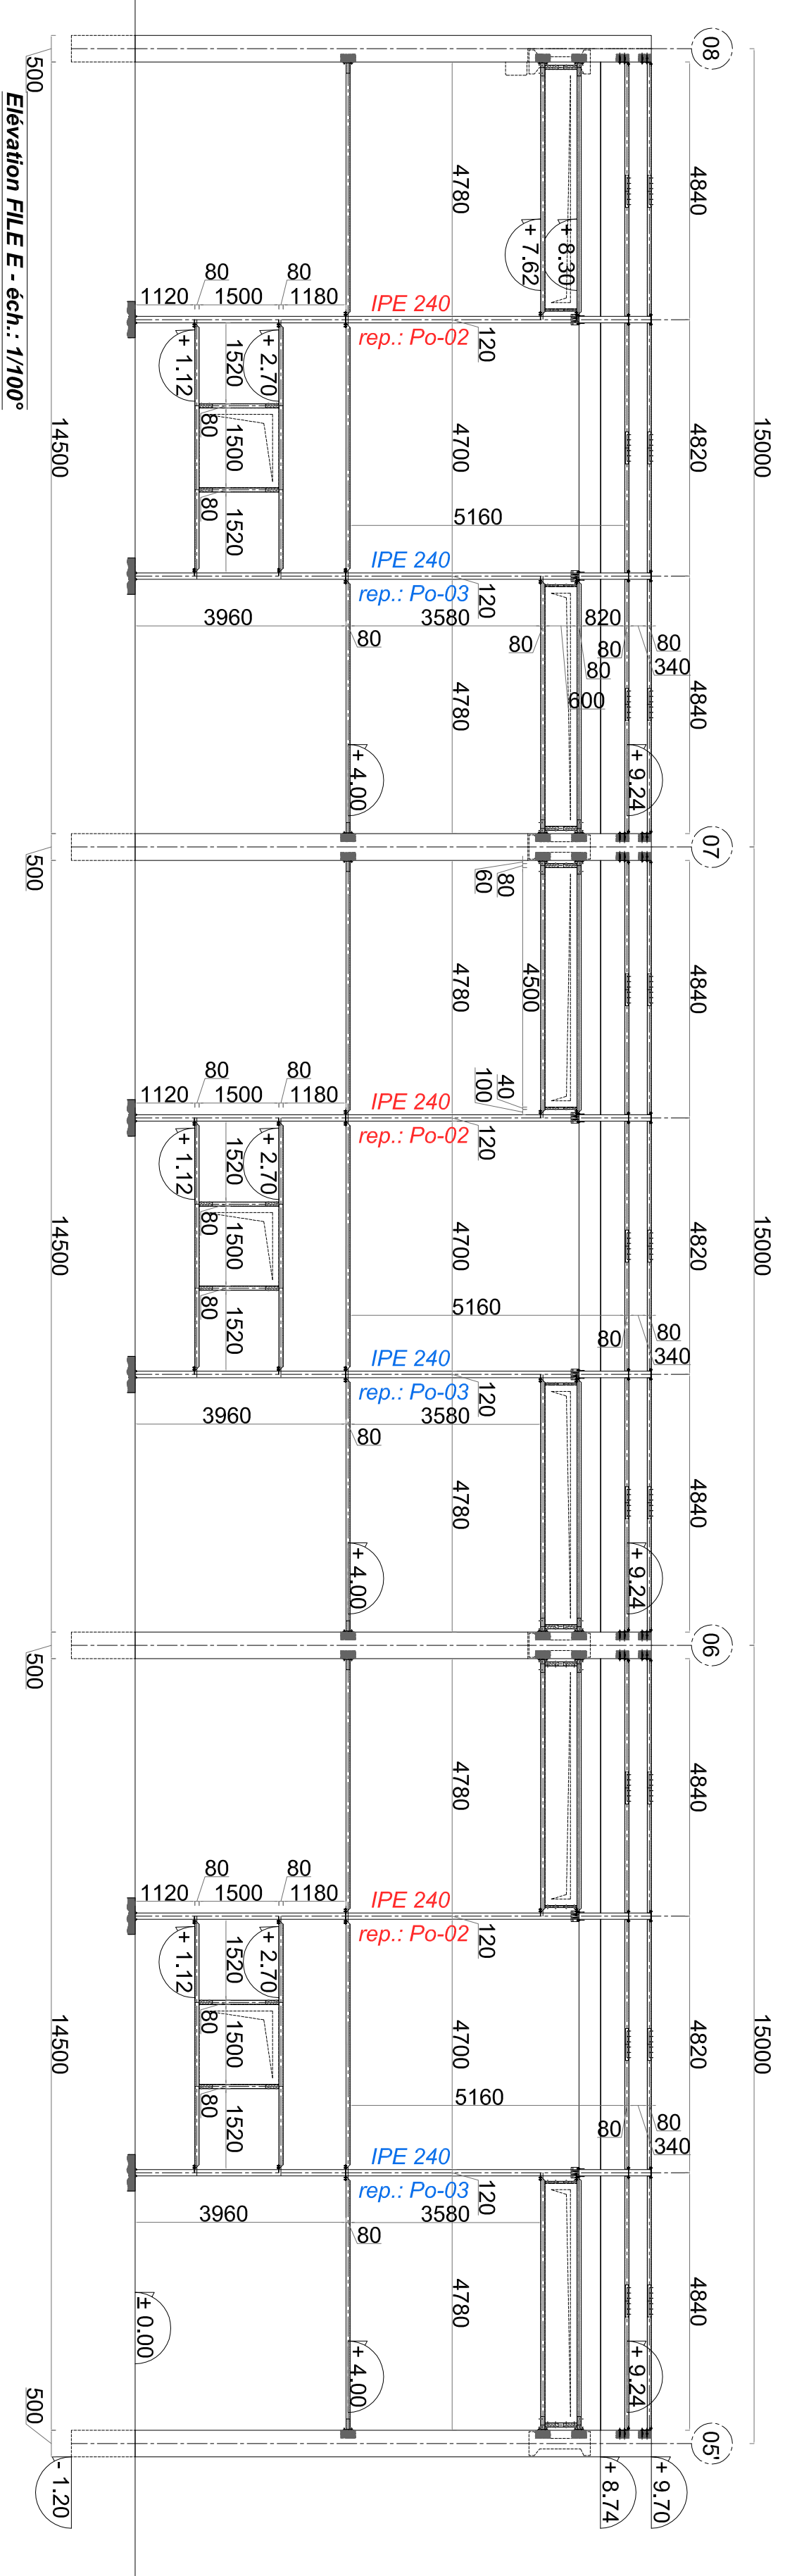
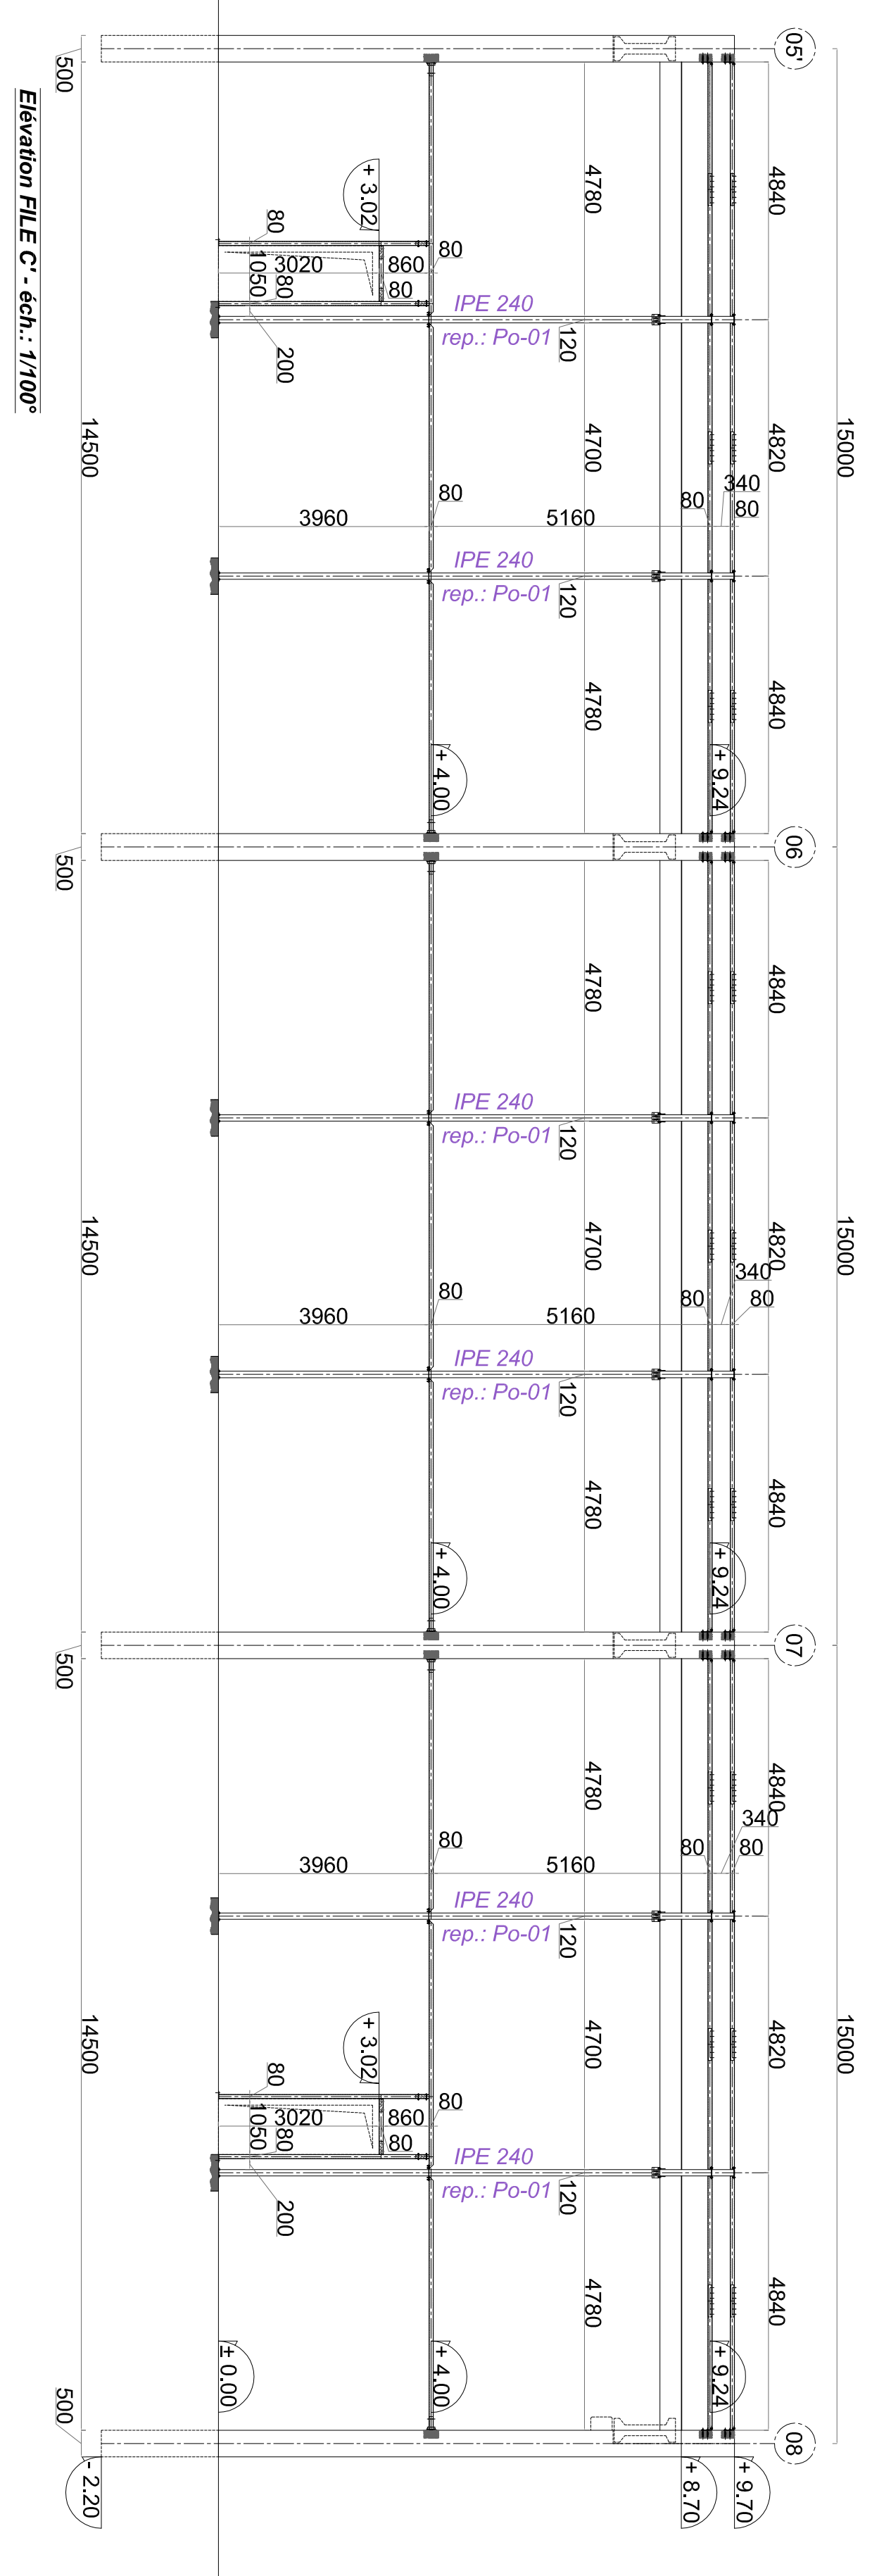
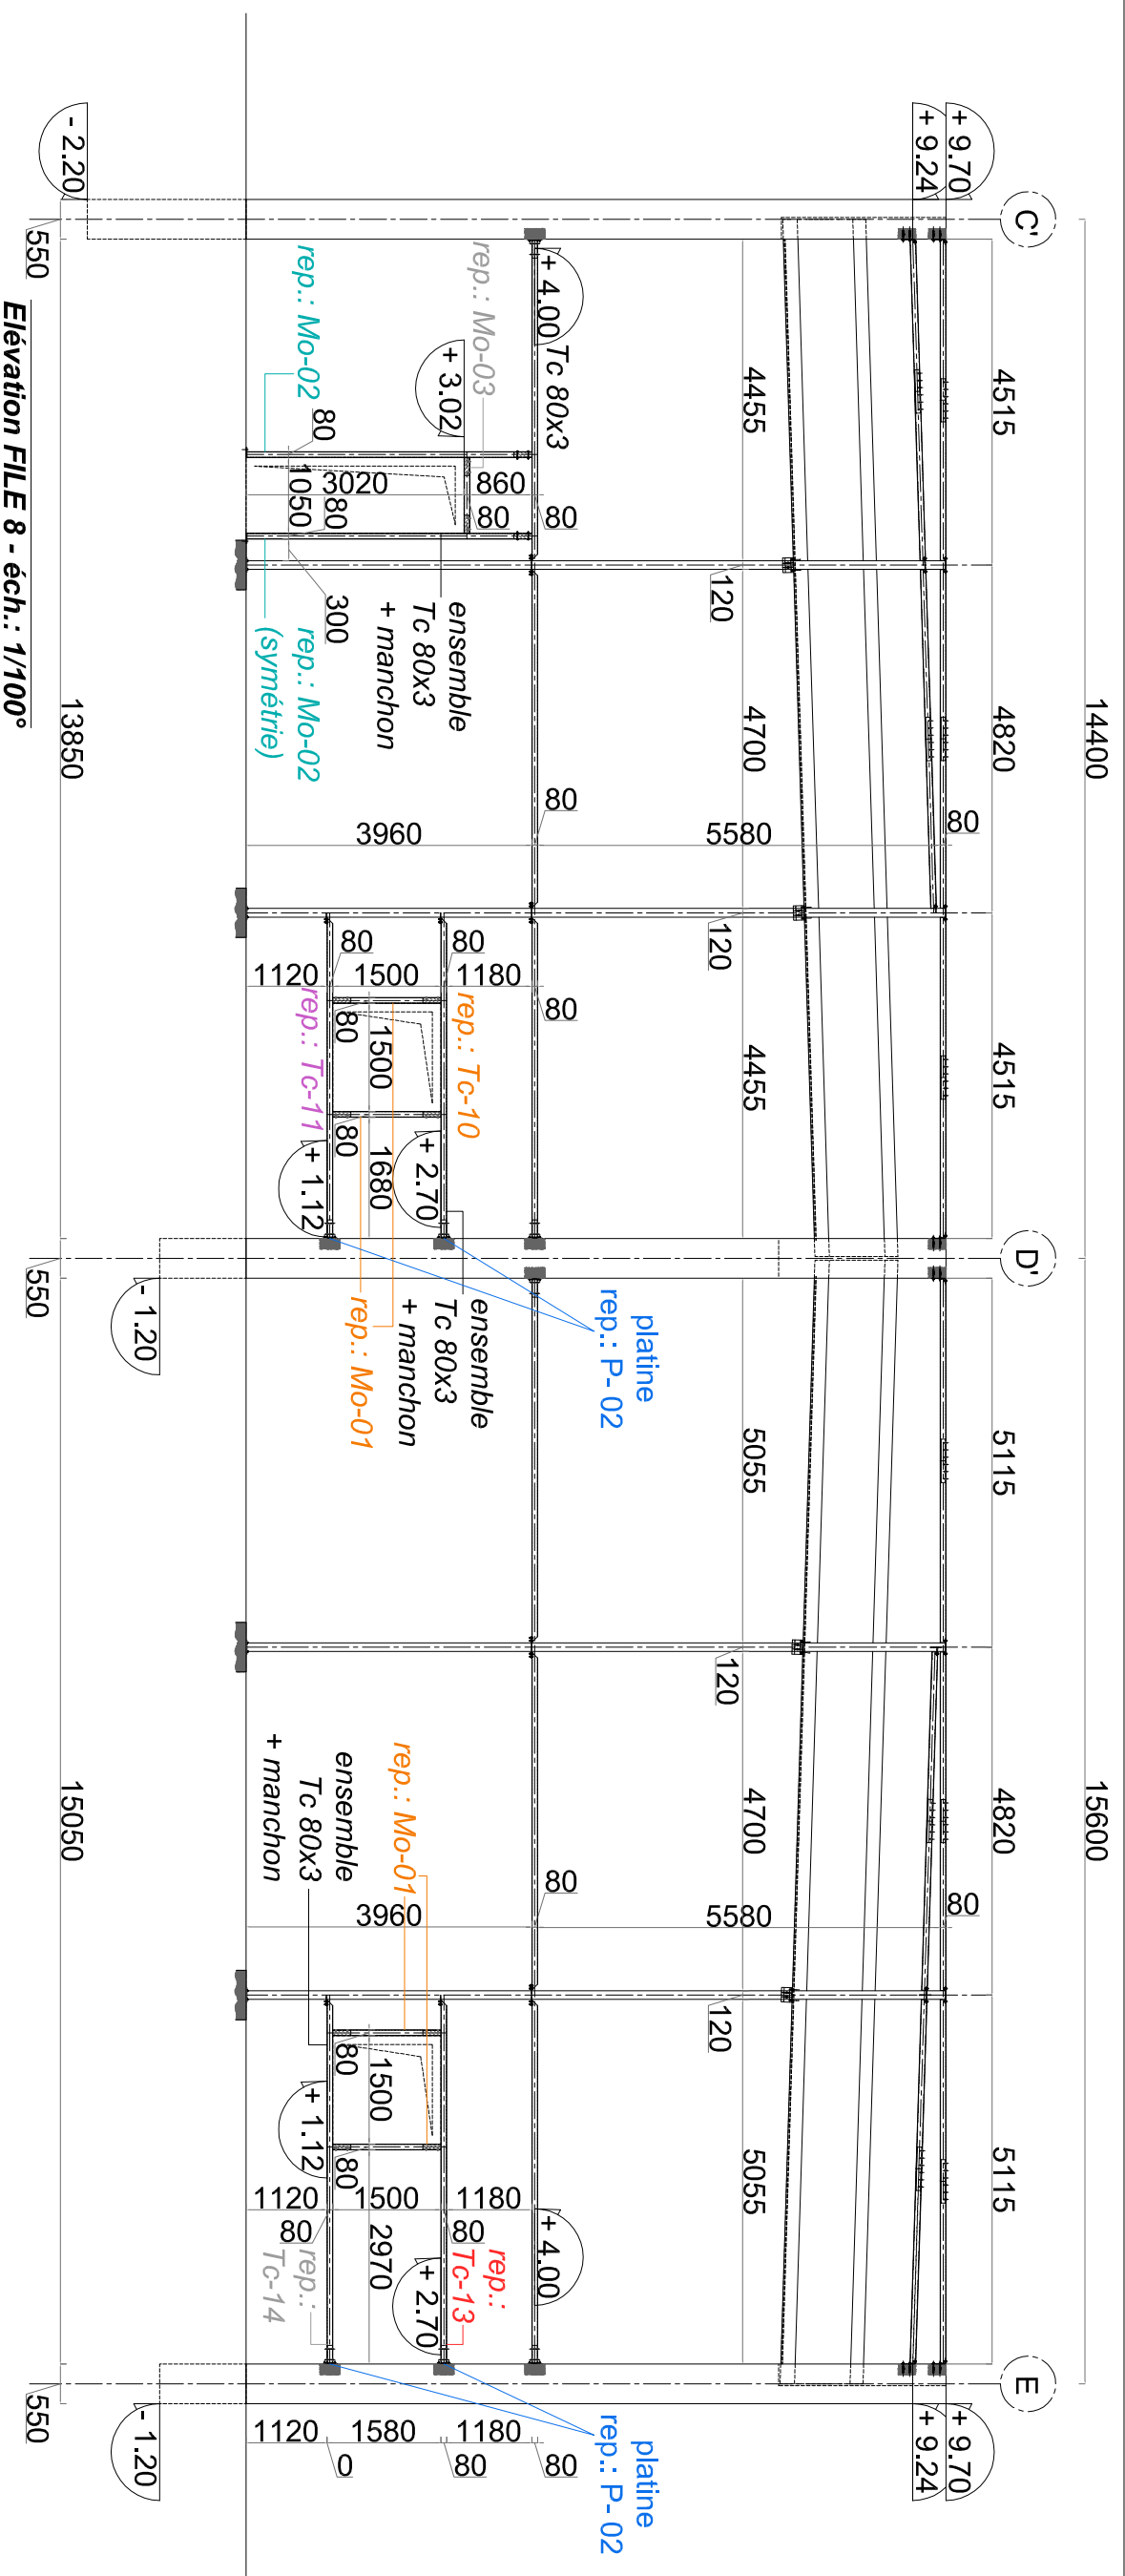
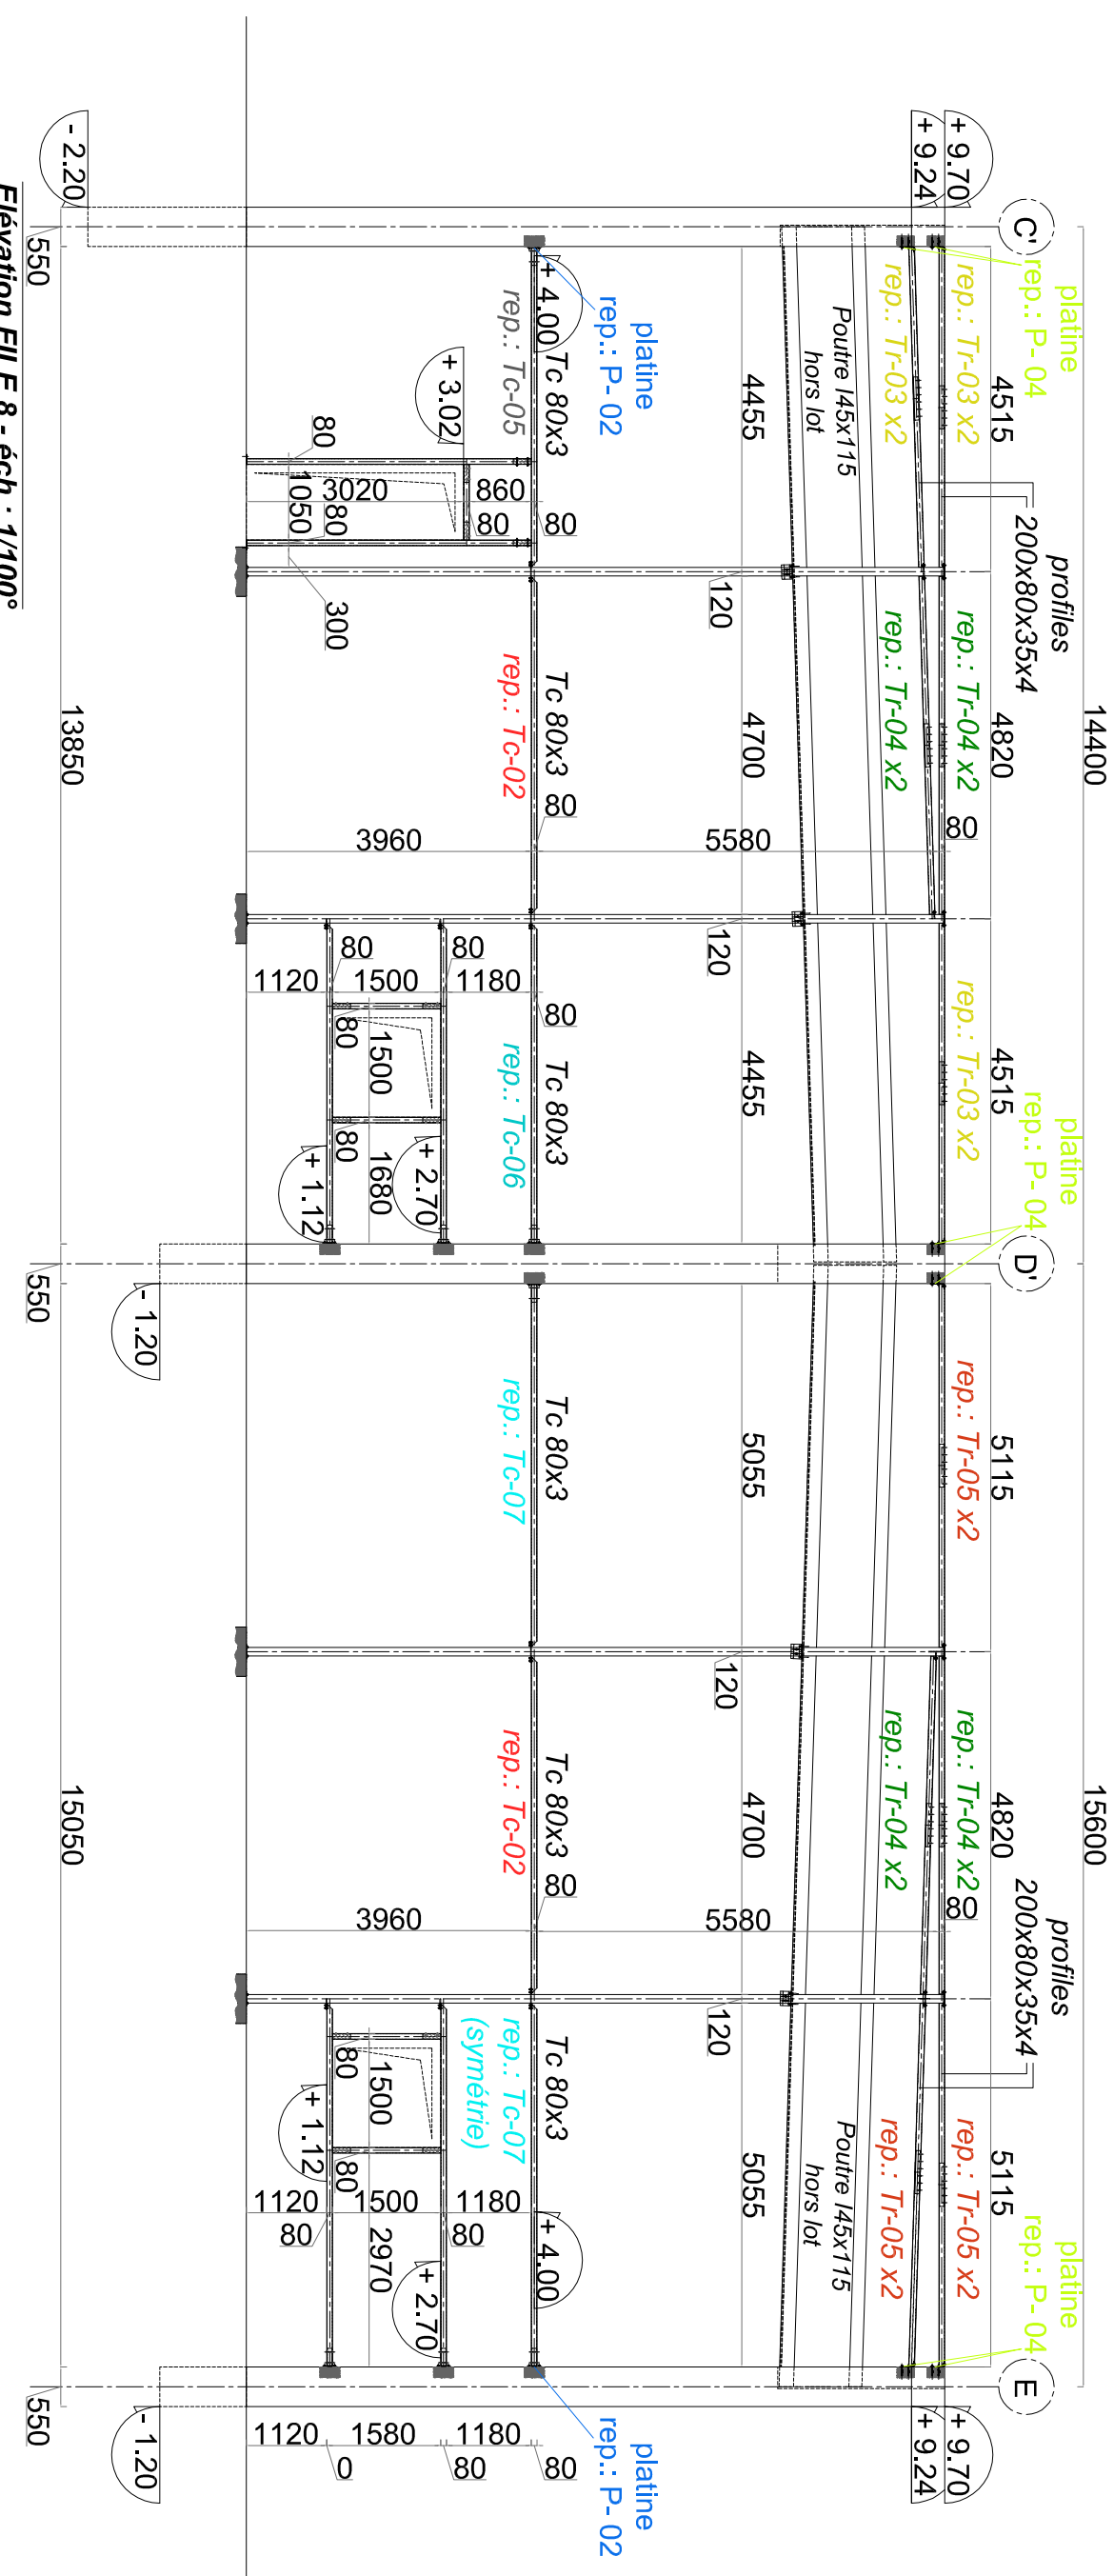
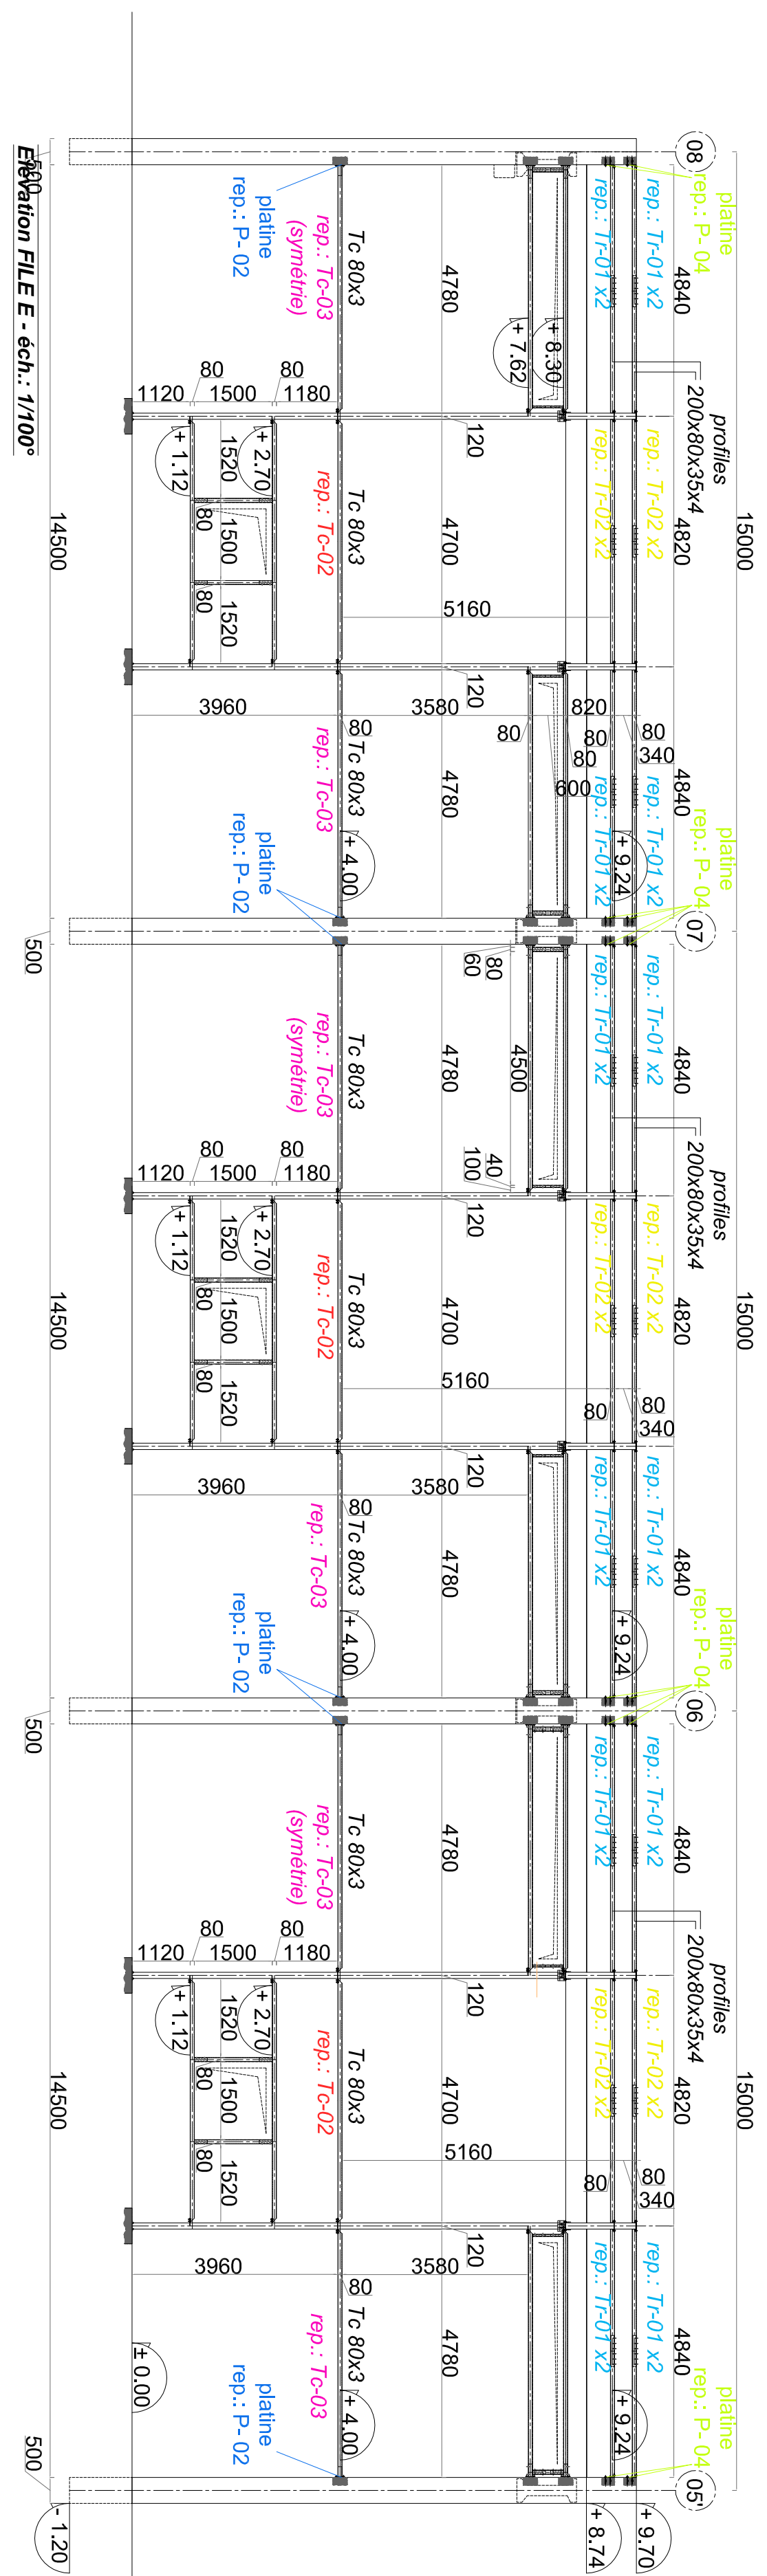
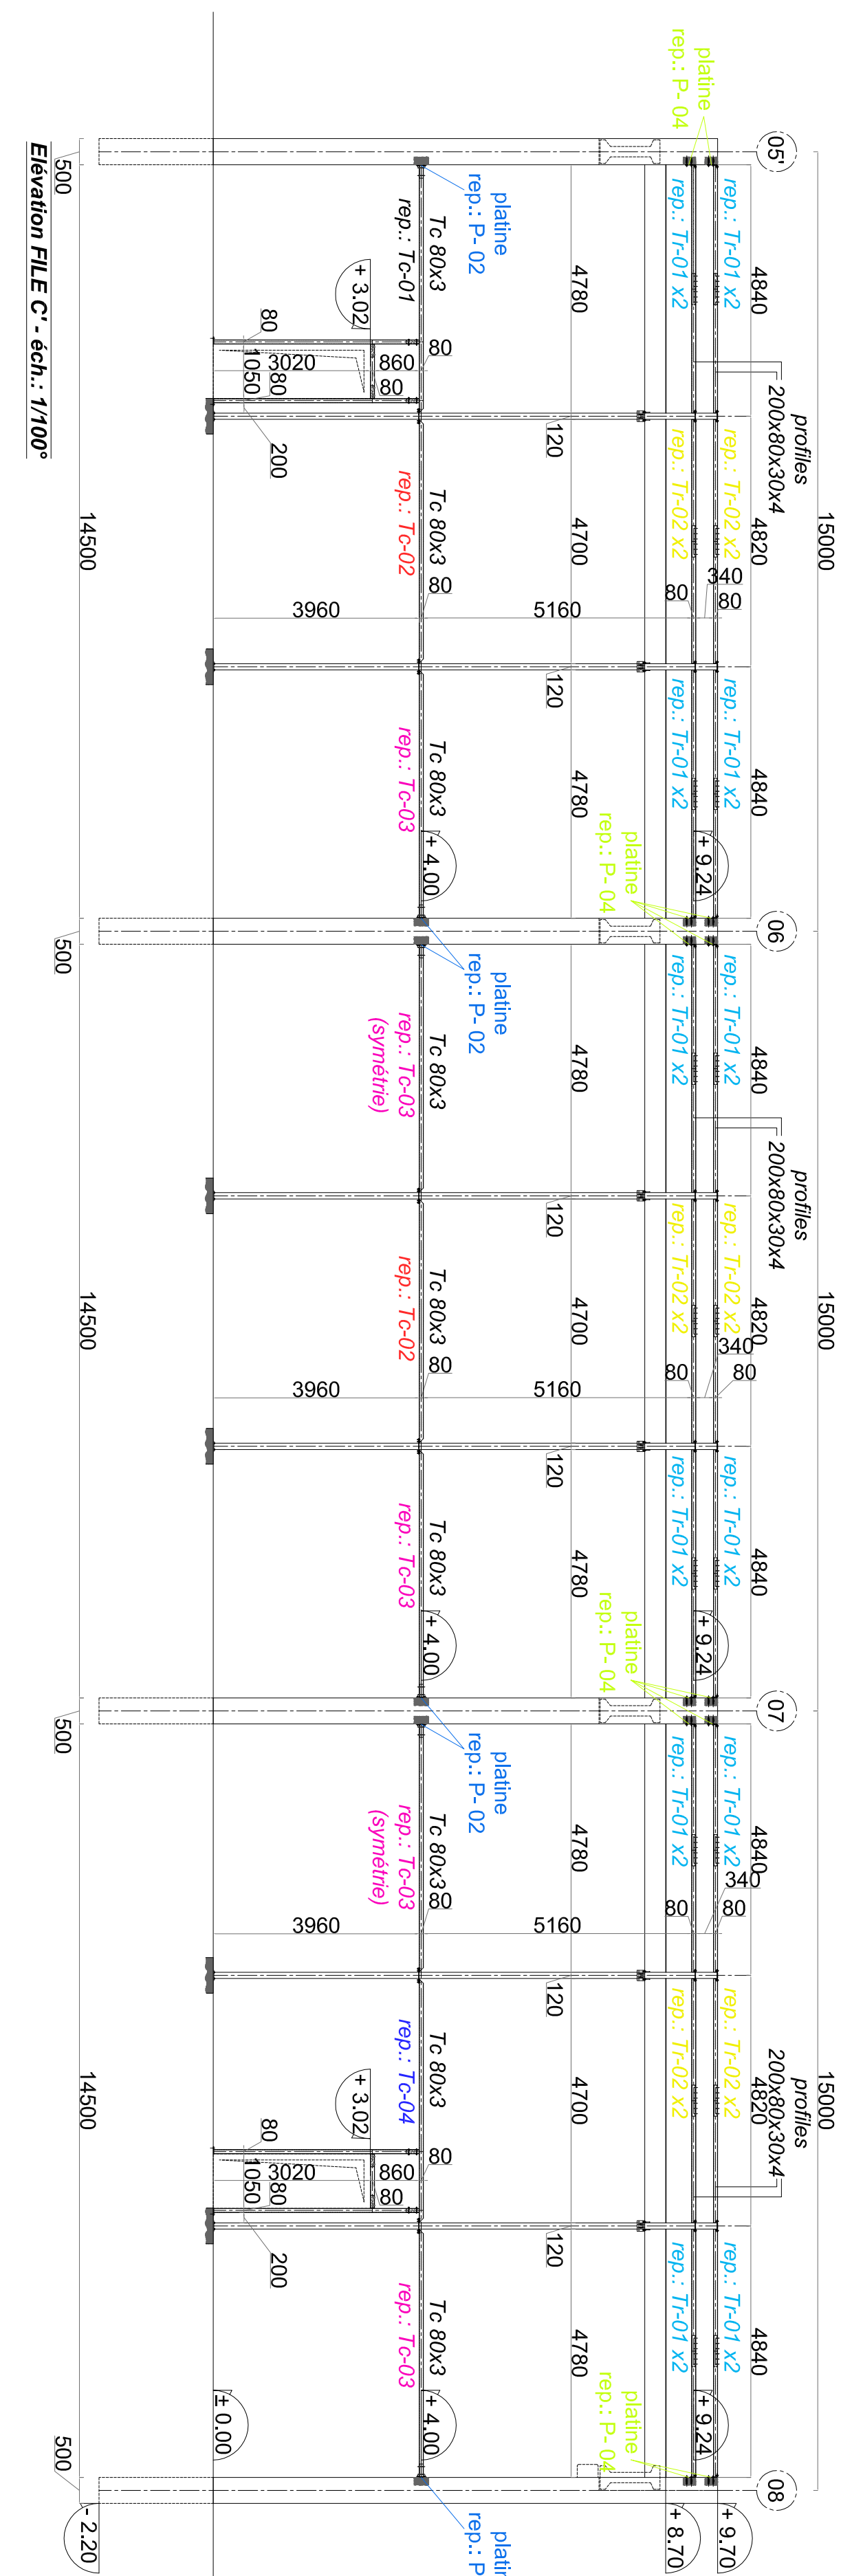
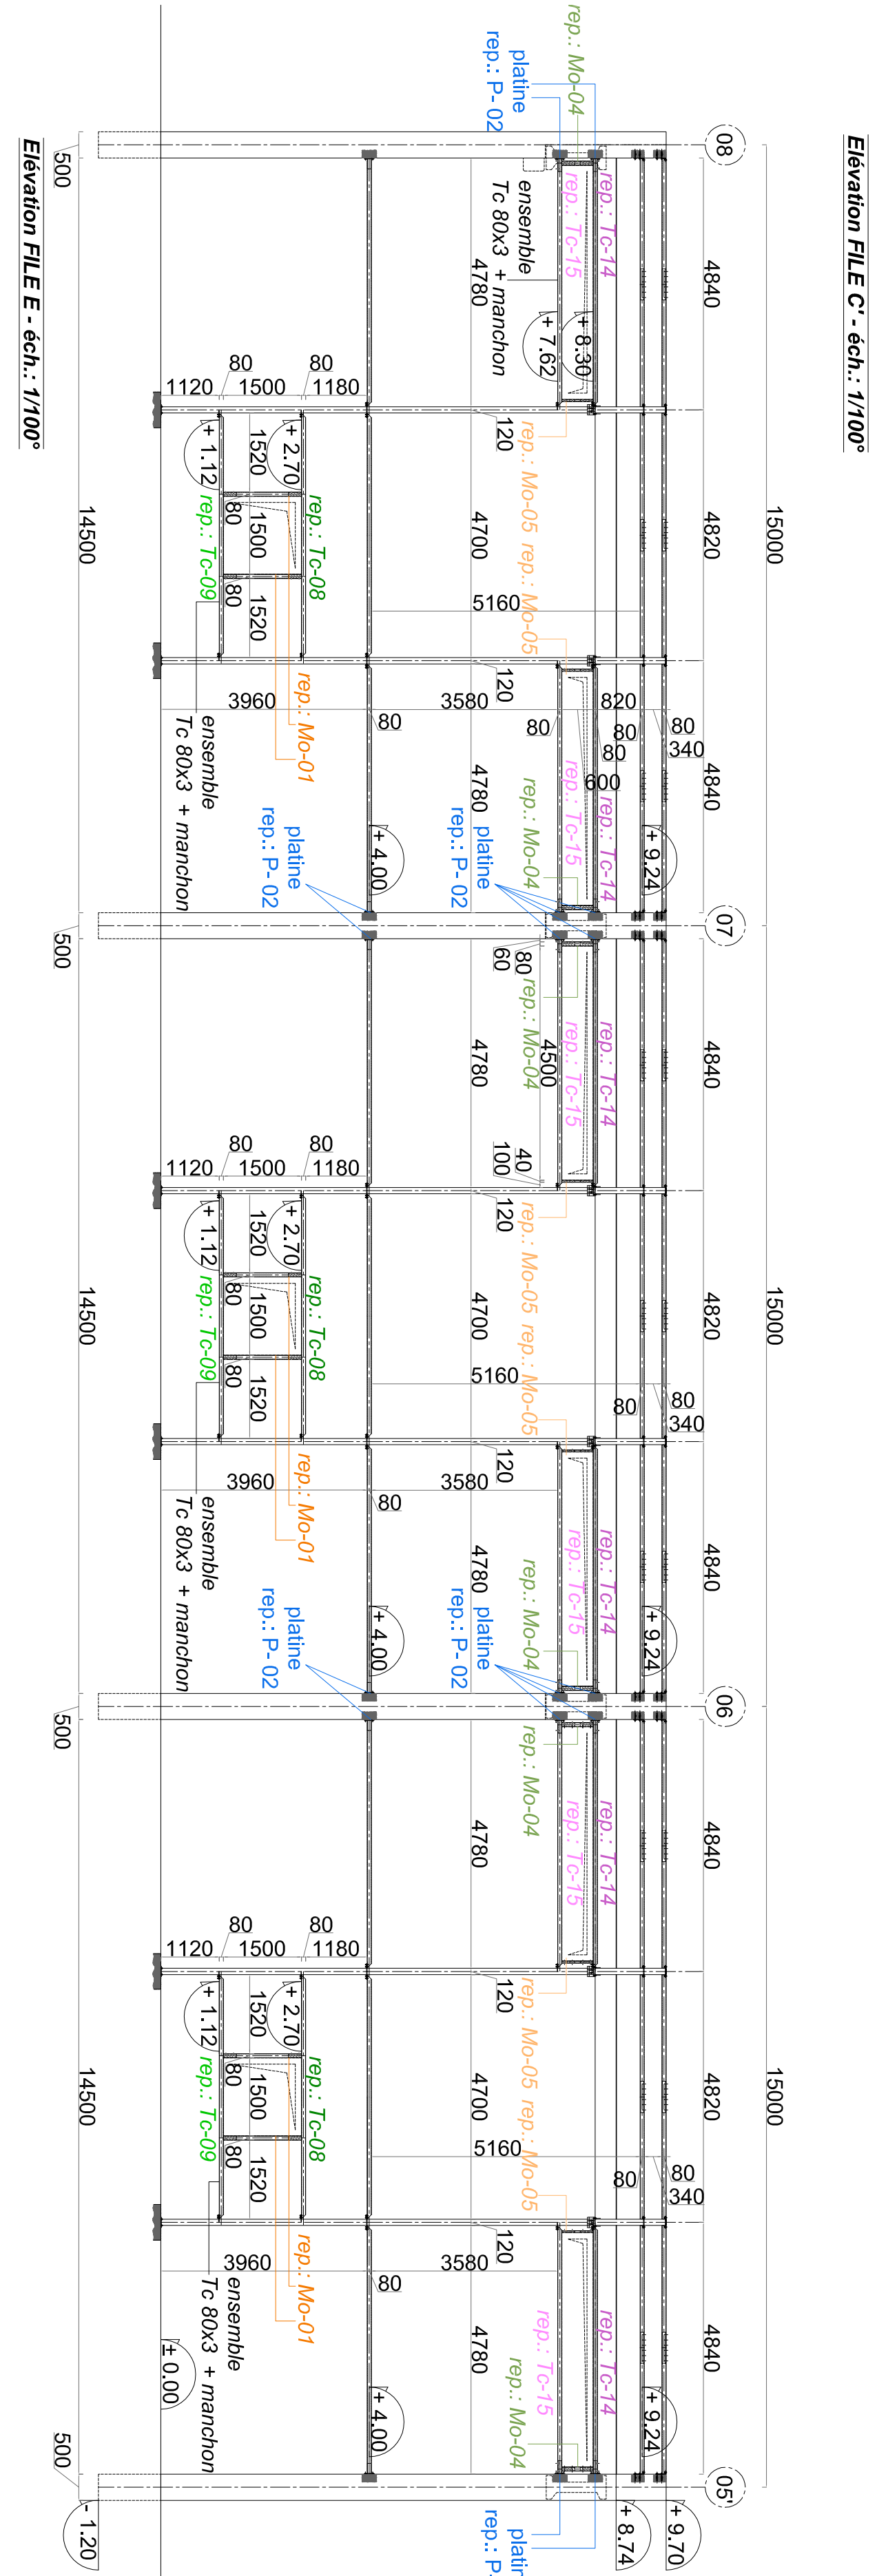


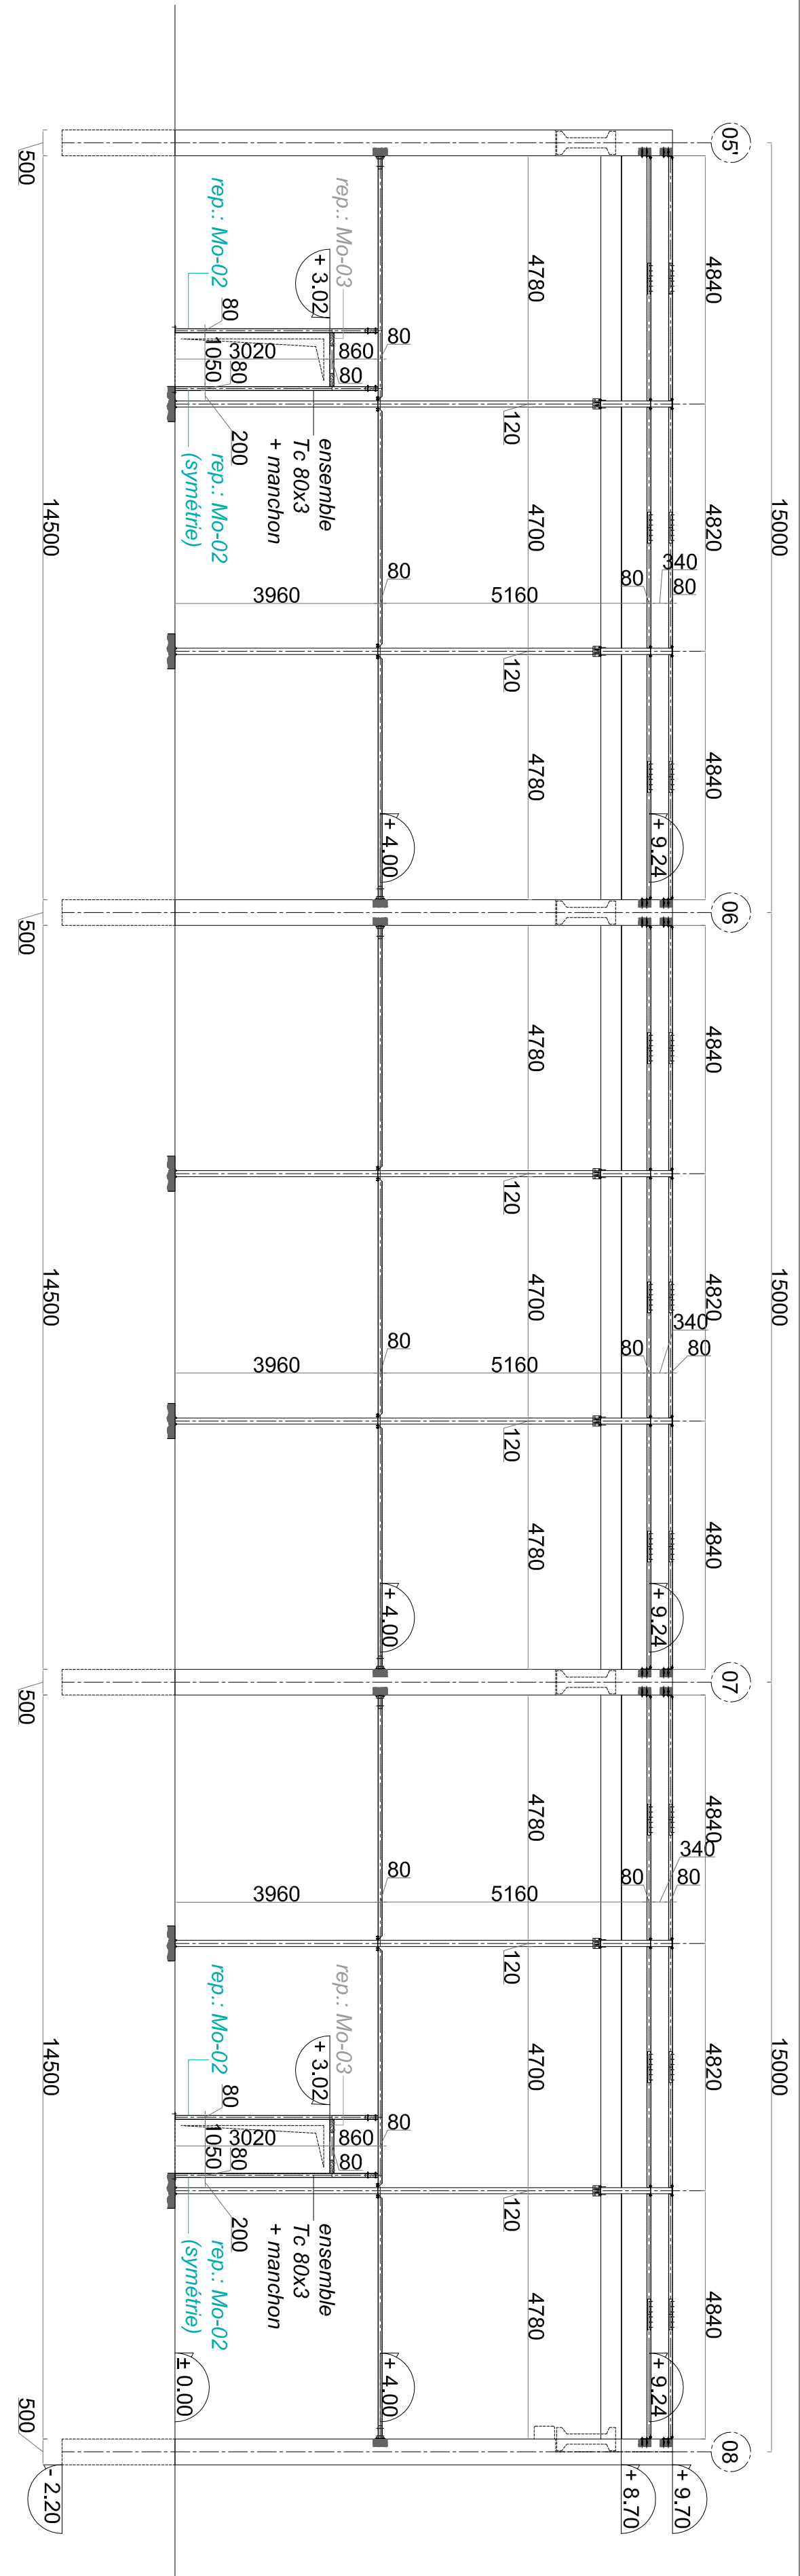


**ENSEMBLE ELEVATIONS
REPERAGE
POTEAUX STRUCTURE**

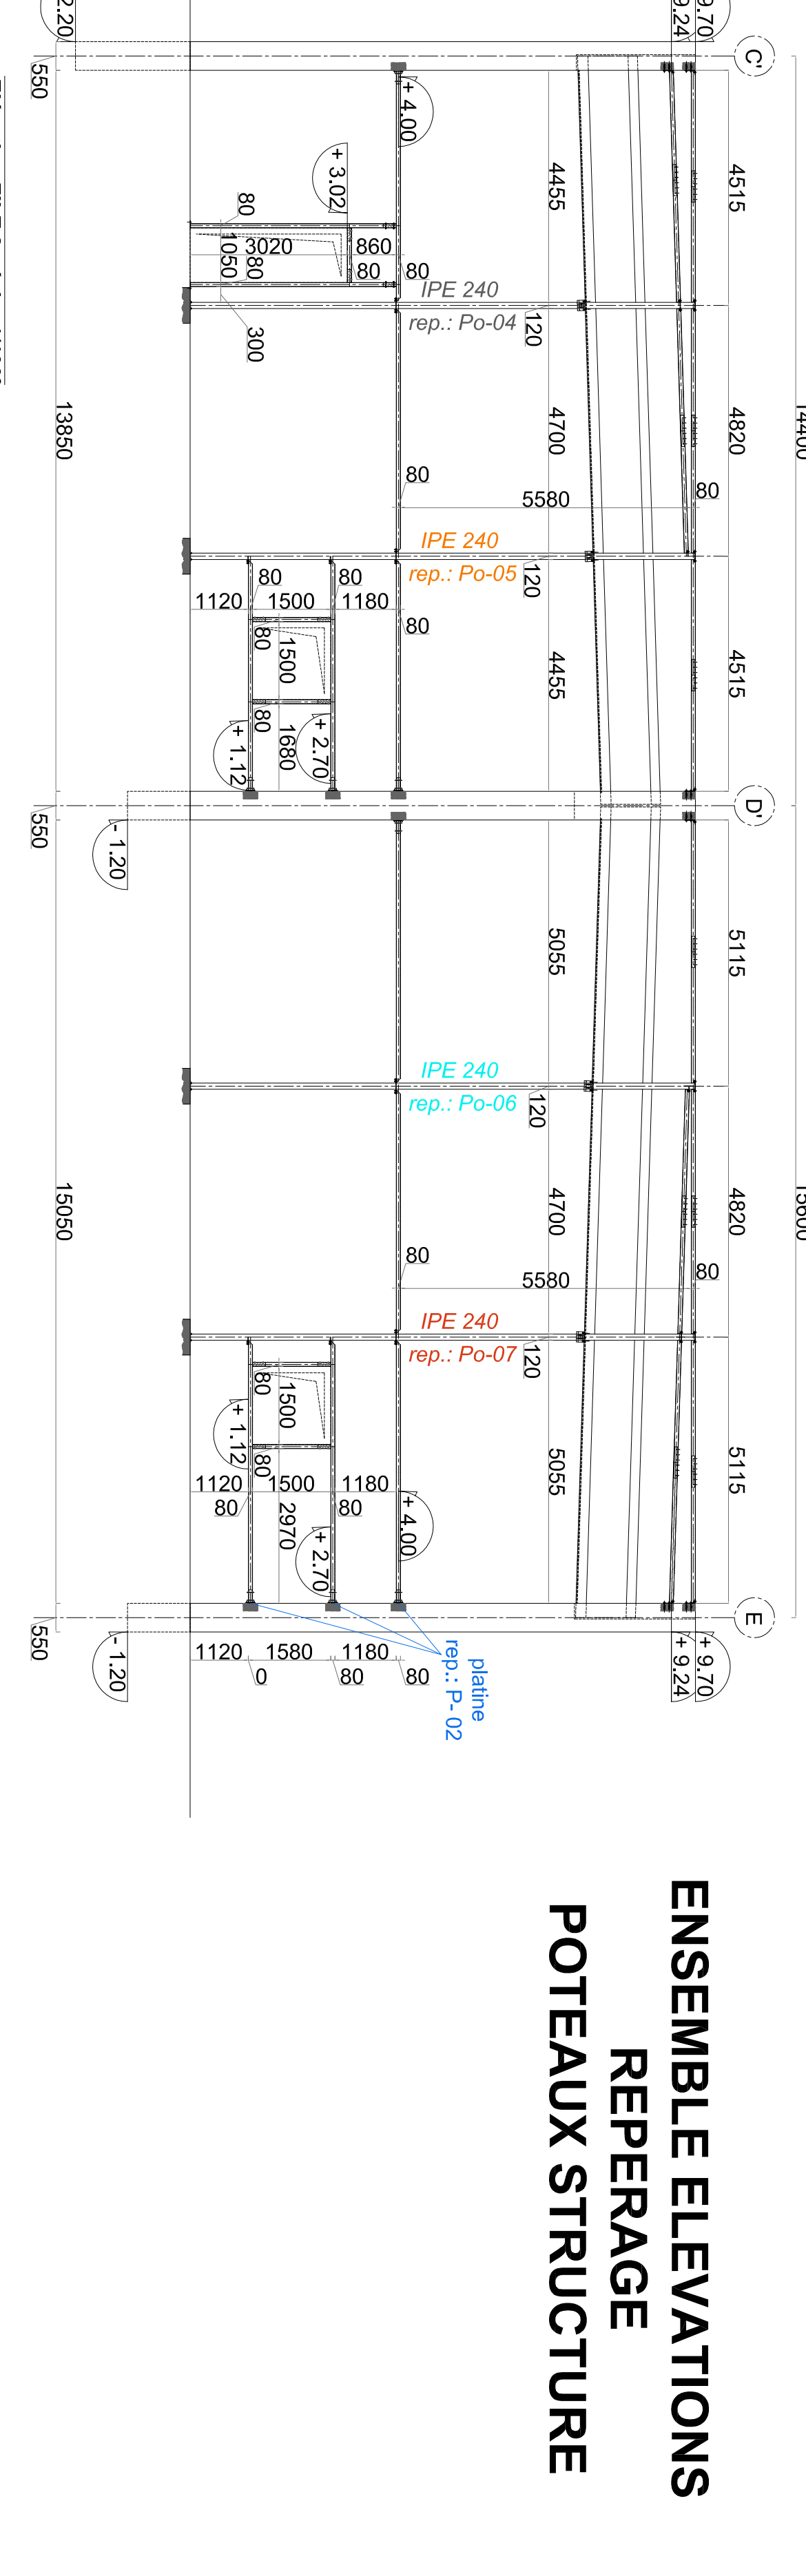

**ENSEMBLE ELEVATIONS
REPERAGE
CADRES RESERVATIONS CHASSIS**

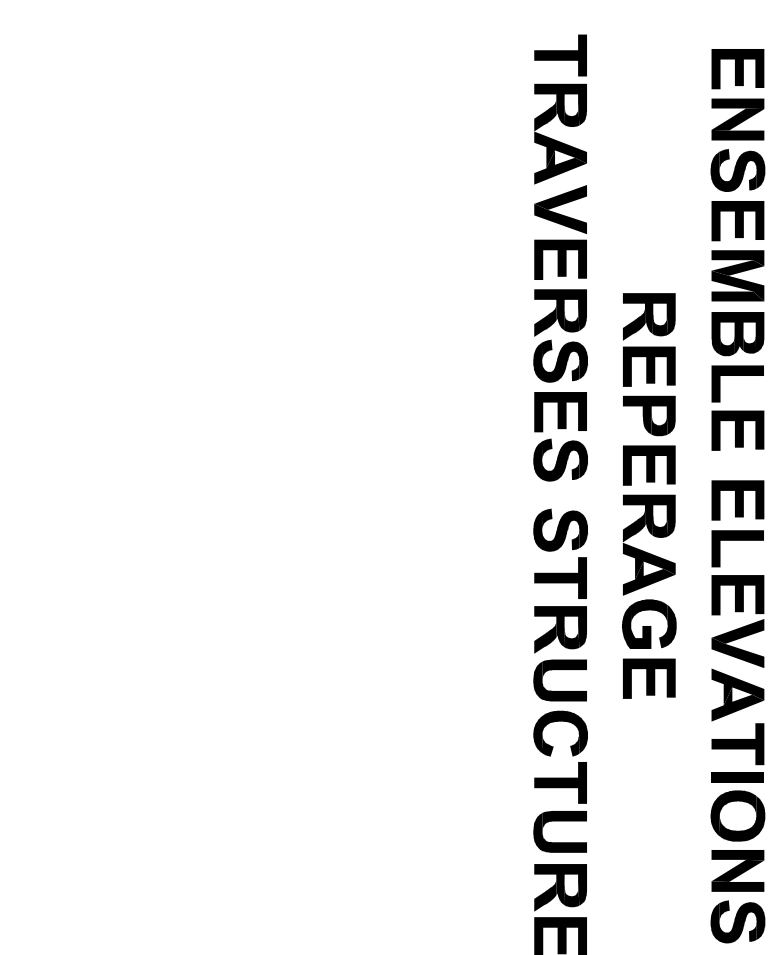

AFFAIRE :		
L'ECOLE DES LOISIRS		
extension de la base de logistique 11 rue Gutenberg - 91620 Nozay		
MAÎTRE D'OUVRIAGE :		
WALTER JOYEUX S.A.		
NOVA GROUPE SA		
75006 Paris		
PRÉFÉRÉNCES CONTRACTUELLES :		
PATCHWORK SARL D'ARCHITECTURE		
2 rue de la Pleiade 92240 L'Hay les Roses		
DESIGNATION :		
OSSATURE SECONDAIRE pour bardage		
PLANS-DETAILS		
finition : à définir		
BUREAU D'ETUDES :		
EXE 01-A		
N° DU PLAN :		
INDO.	DATE	MODIFICATION
A	18/11/22	CREATION
B	29/11/22	MODIFICATION POSITION PPE 240 et TRAVERSERS HAUTES /ADOUT REEA, OUVERTURES
C	05/01/23	MIS A JOUR PLAN POUR FABRICATION ET POSE

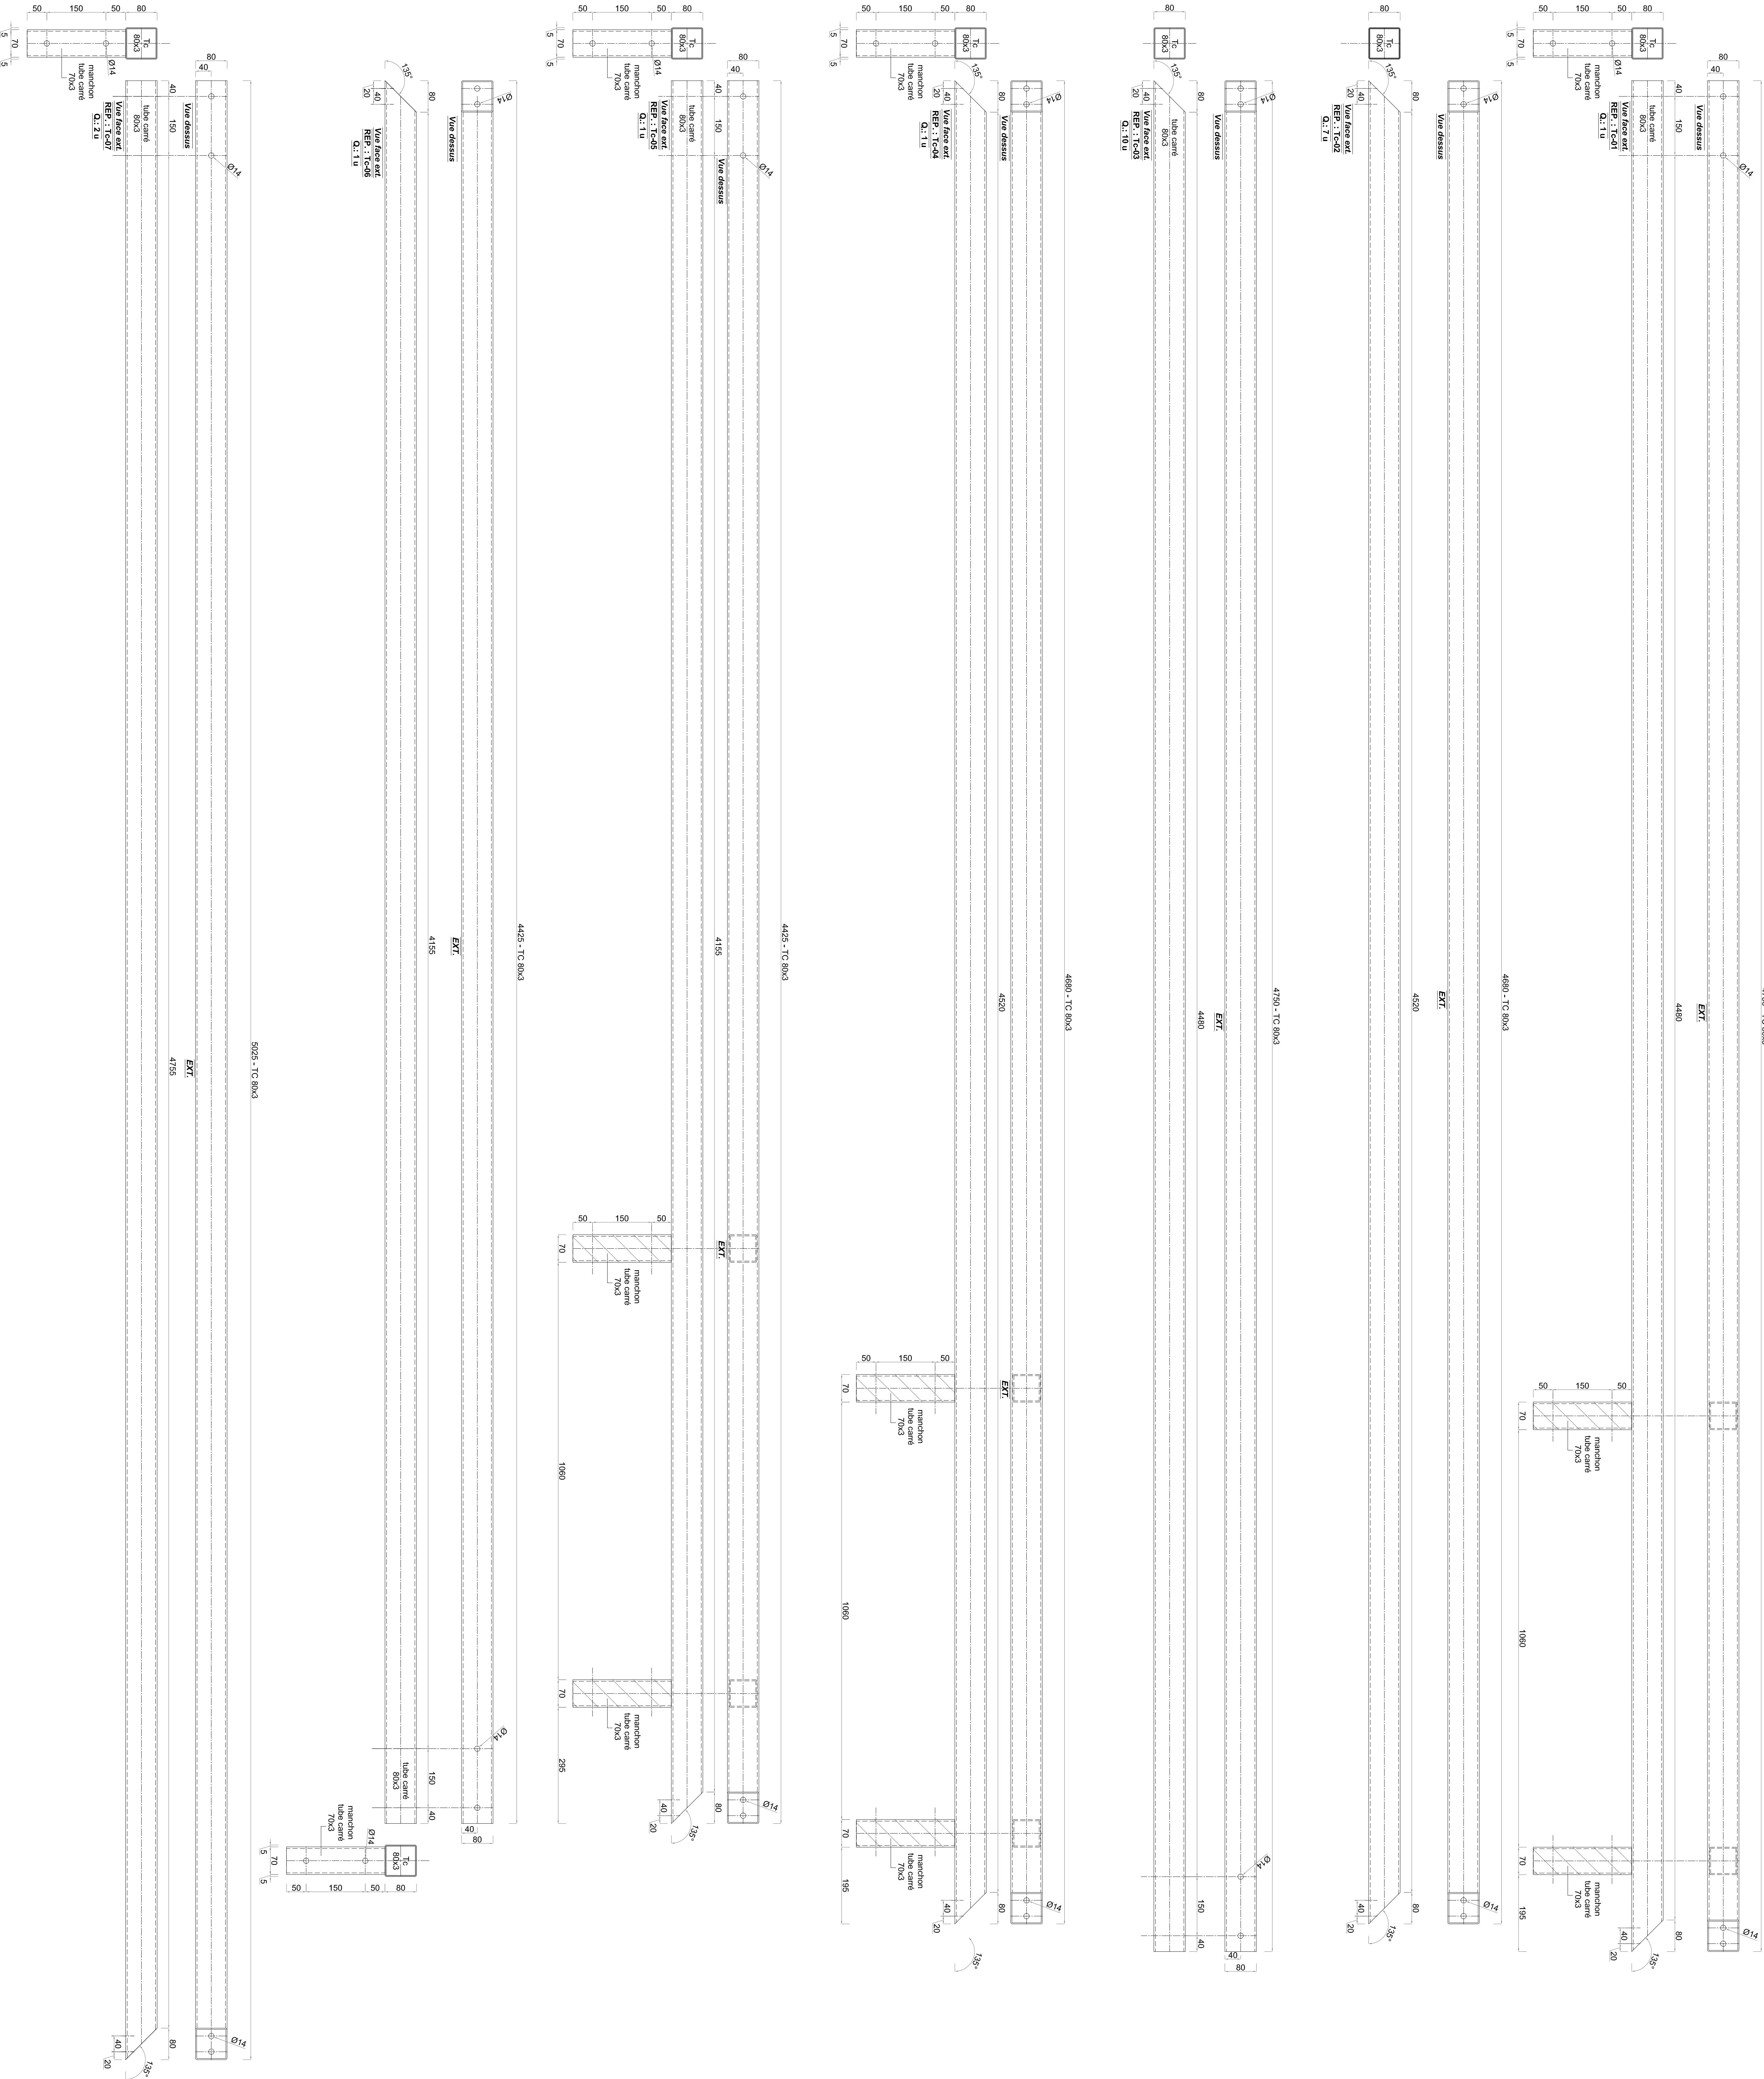

AFFAIRE :

L'ECOLE DES LOISIRS
extension de la base de logistique
11 rue Gutenberg - 91620 Nozay

MAÎTRE D'OUVRAGE :

NOVA GROUPE SA
11 rue de sèves
75006 Paris

BUREAU DE CONTRÔLE :
PATCHWORK SARL D'ARCHITECTURE
2 rue de la Pêcherie
92240 L'Hay les Roses

DÉSIGNATION :

OSSATURE SECONDAIRE
pour bardage

Plans-Details
finition : à définir

PHASE :

EXE 01-B

N° DU PLAN :








IND. DATE MODIFICATION

A	18/11/22	CREATION
B	28/11/22	MODIFICATION POSITION PIE 240 et TRAVERSES HAUTES/ AJOUT RESA. OUVERTURES
C	05/01/23	MIS A JOUR PLAN POUR FABRICATION ET POSE



ZAC des vœux Saint Georges
250, rue des carrières Morlon
94280 VILLENEUVE LE ROI
TEL : 01 4537 4545 FAX : 01 49 61 01 07
E-MAIL : seifer@seifer.fr

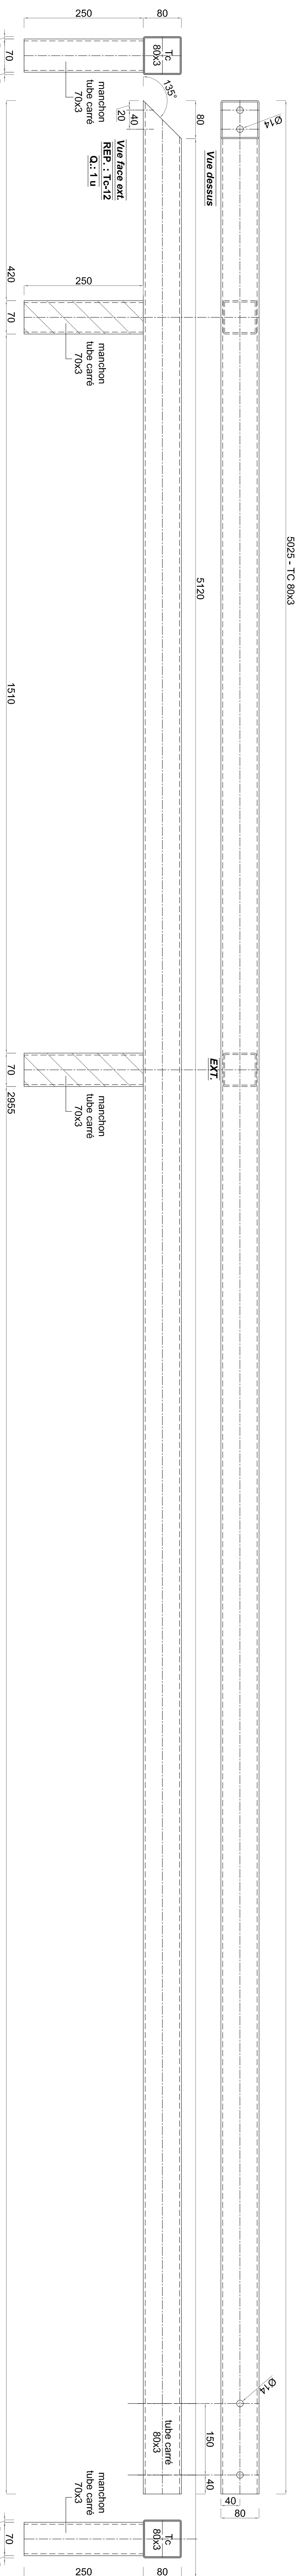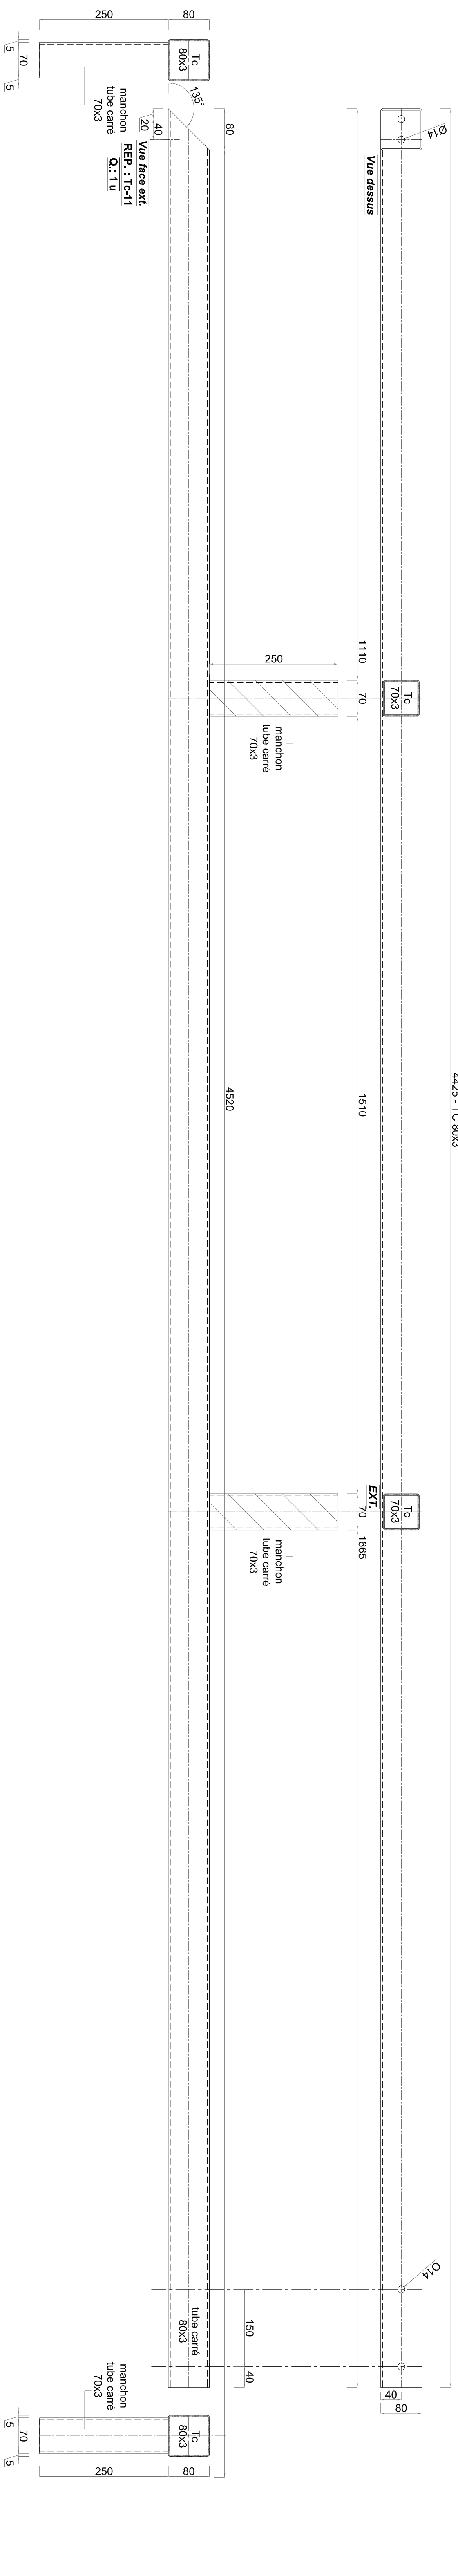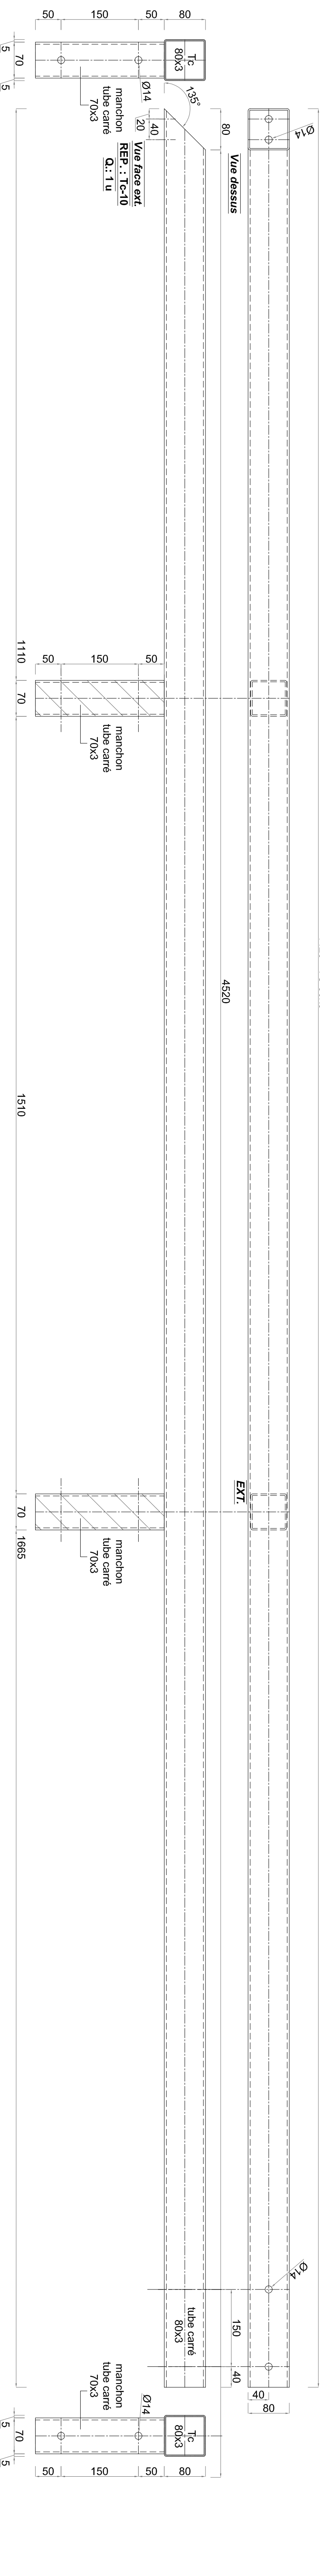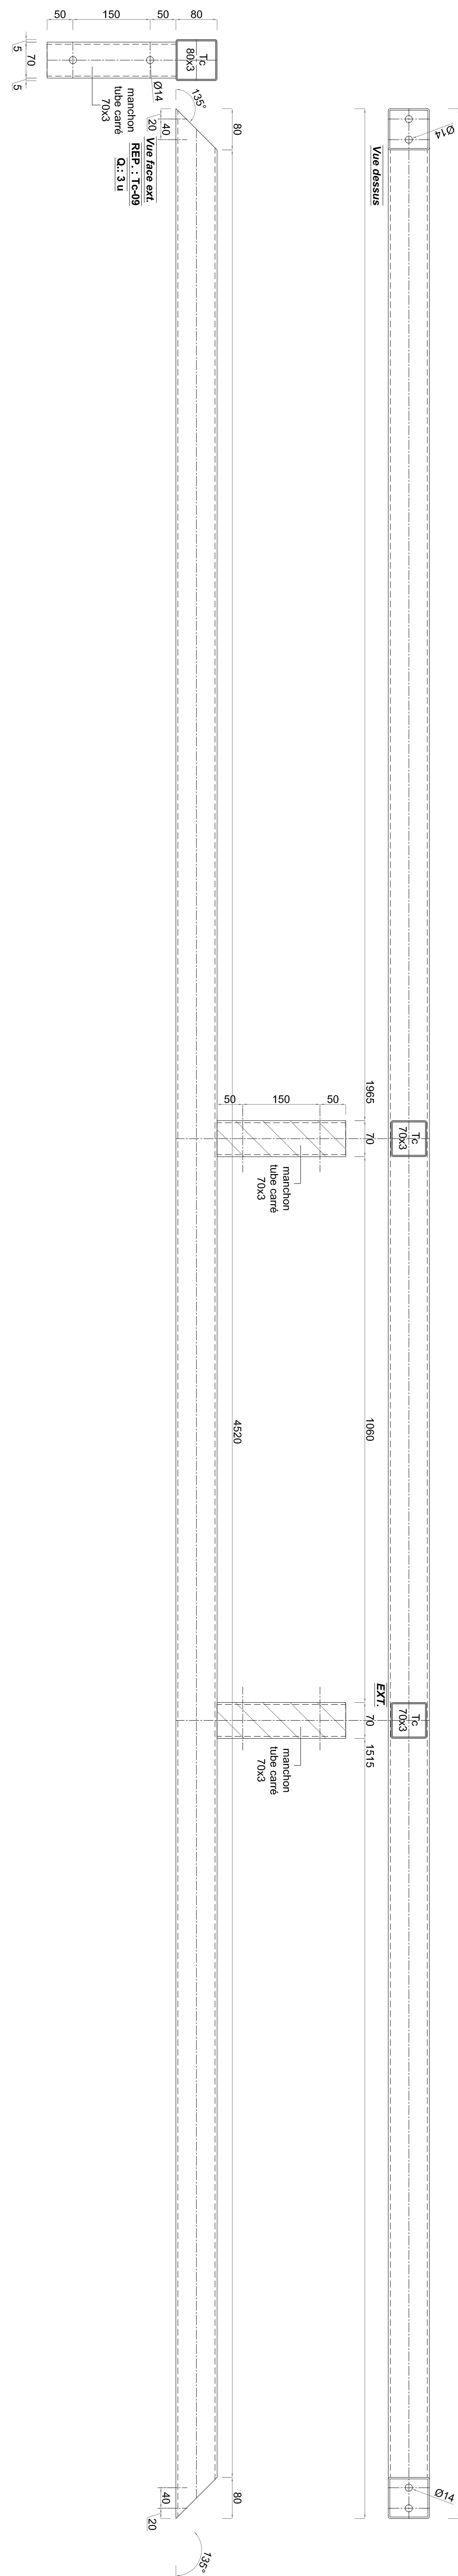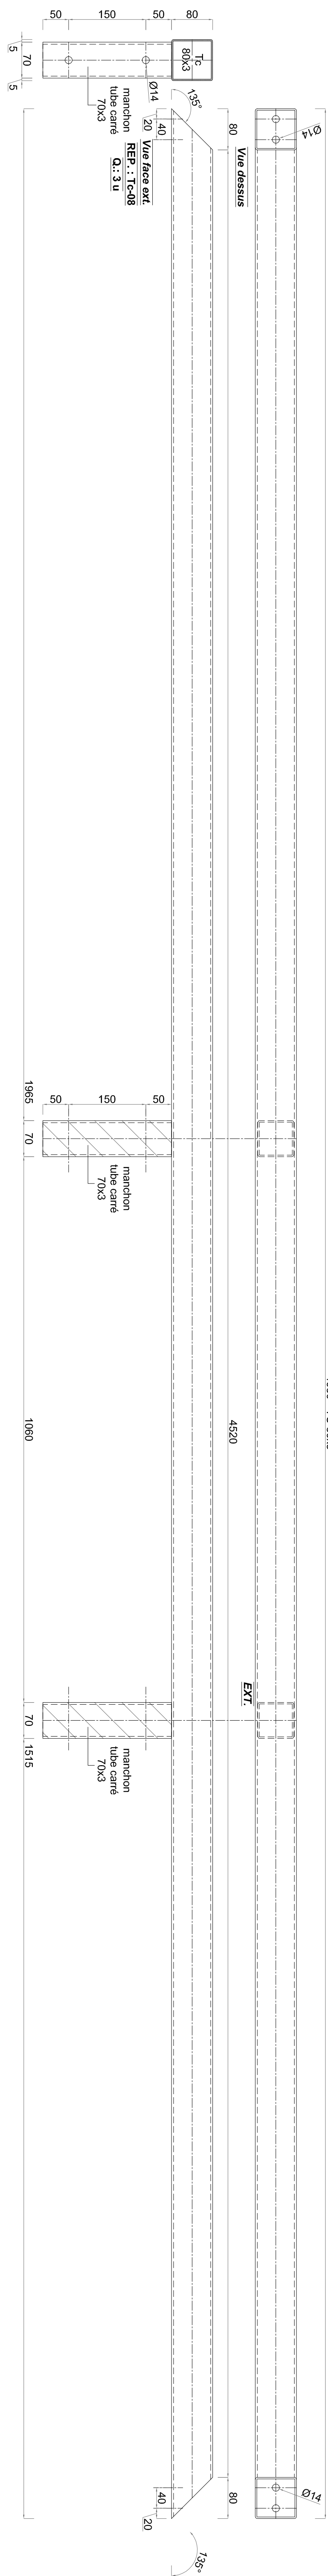

AFFAIRE :

L'ECOLE DES LOISIRS
extension de la base de logistique
11 rue Gutenberg - 91620 Nozay

MAÎTRE D'OUVRAGE :

NOVA GROUPE SA
11 rue de sèves
75006 Paris
BUREAU DE CONTRÔLE :
PATCHWORK SARL D'ARCHITECTURE
2 rue de la Piepède
92230 L'Hay les Roses

DESIGNATION :

OSSATURE SECONDAIRE
pour bardage
PLANS-DETAILS
finition : à définir

PHASE :

EXE 01-C


BUREAU D'ETUDES

IND. DATE MODIFICATION

A	18/11/22	CREATION
B	28/11/22	MODIFICATION POSITION PIE 240 et TRAVERSES HAUTES / AJOUT RESA, OUVERTURES
C	05/01/23	MIS A JOUR PLAN POUR FABRICATION ET POSE



ZAC des vœux Saint Georges
250, rue des carrières Morlon
94280 VILLENEUVE LE ROI
TEL : 01 4537 45 45 FAX : 01 49 61 01 07
E-MAIL : semer@semer.fr

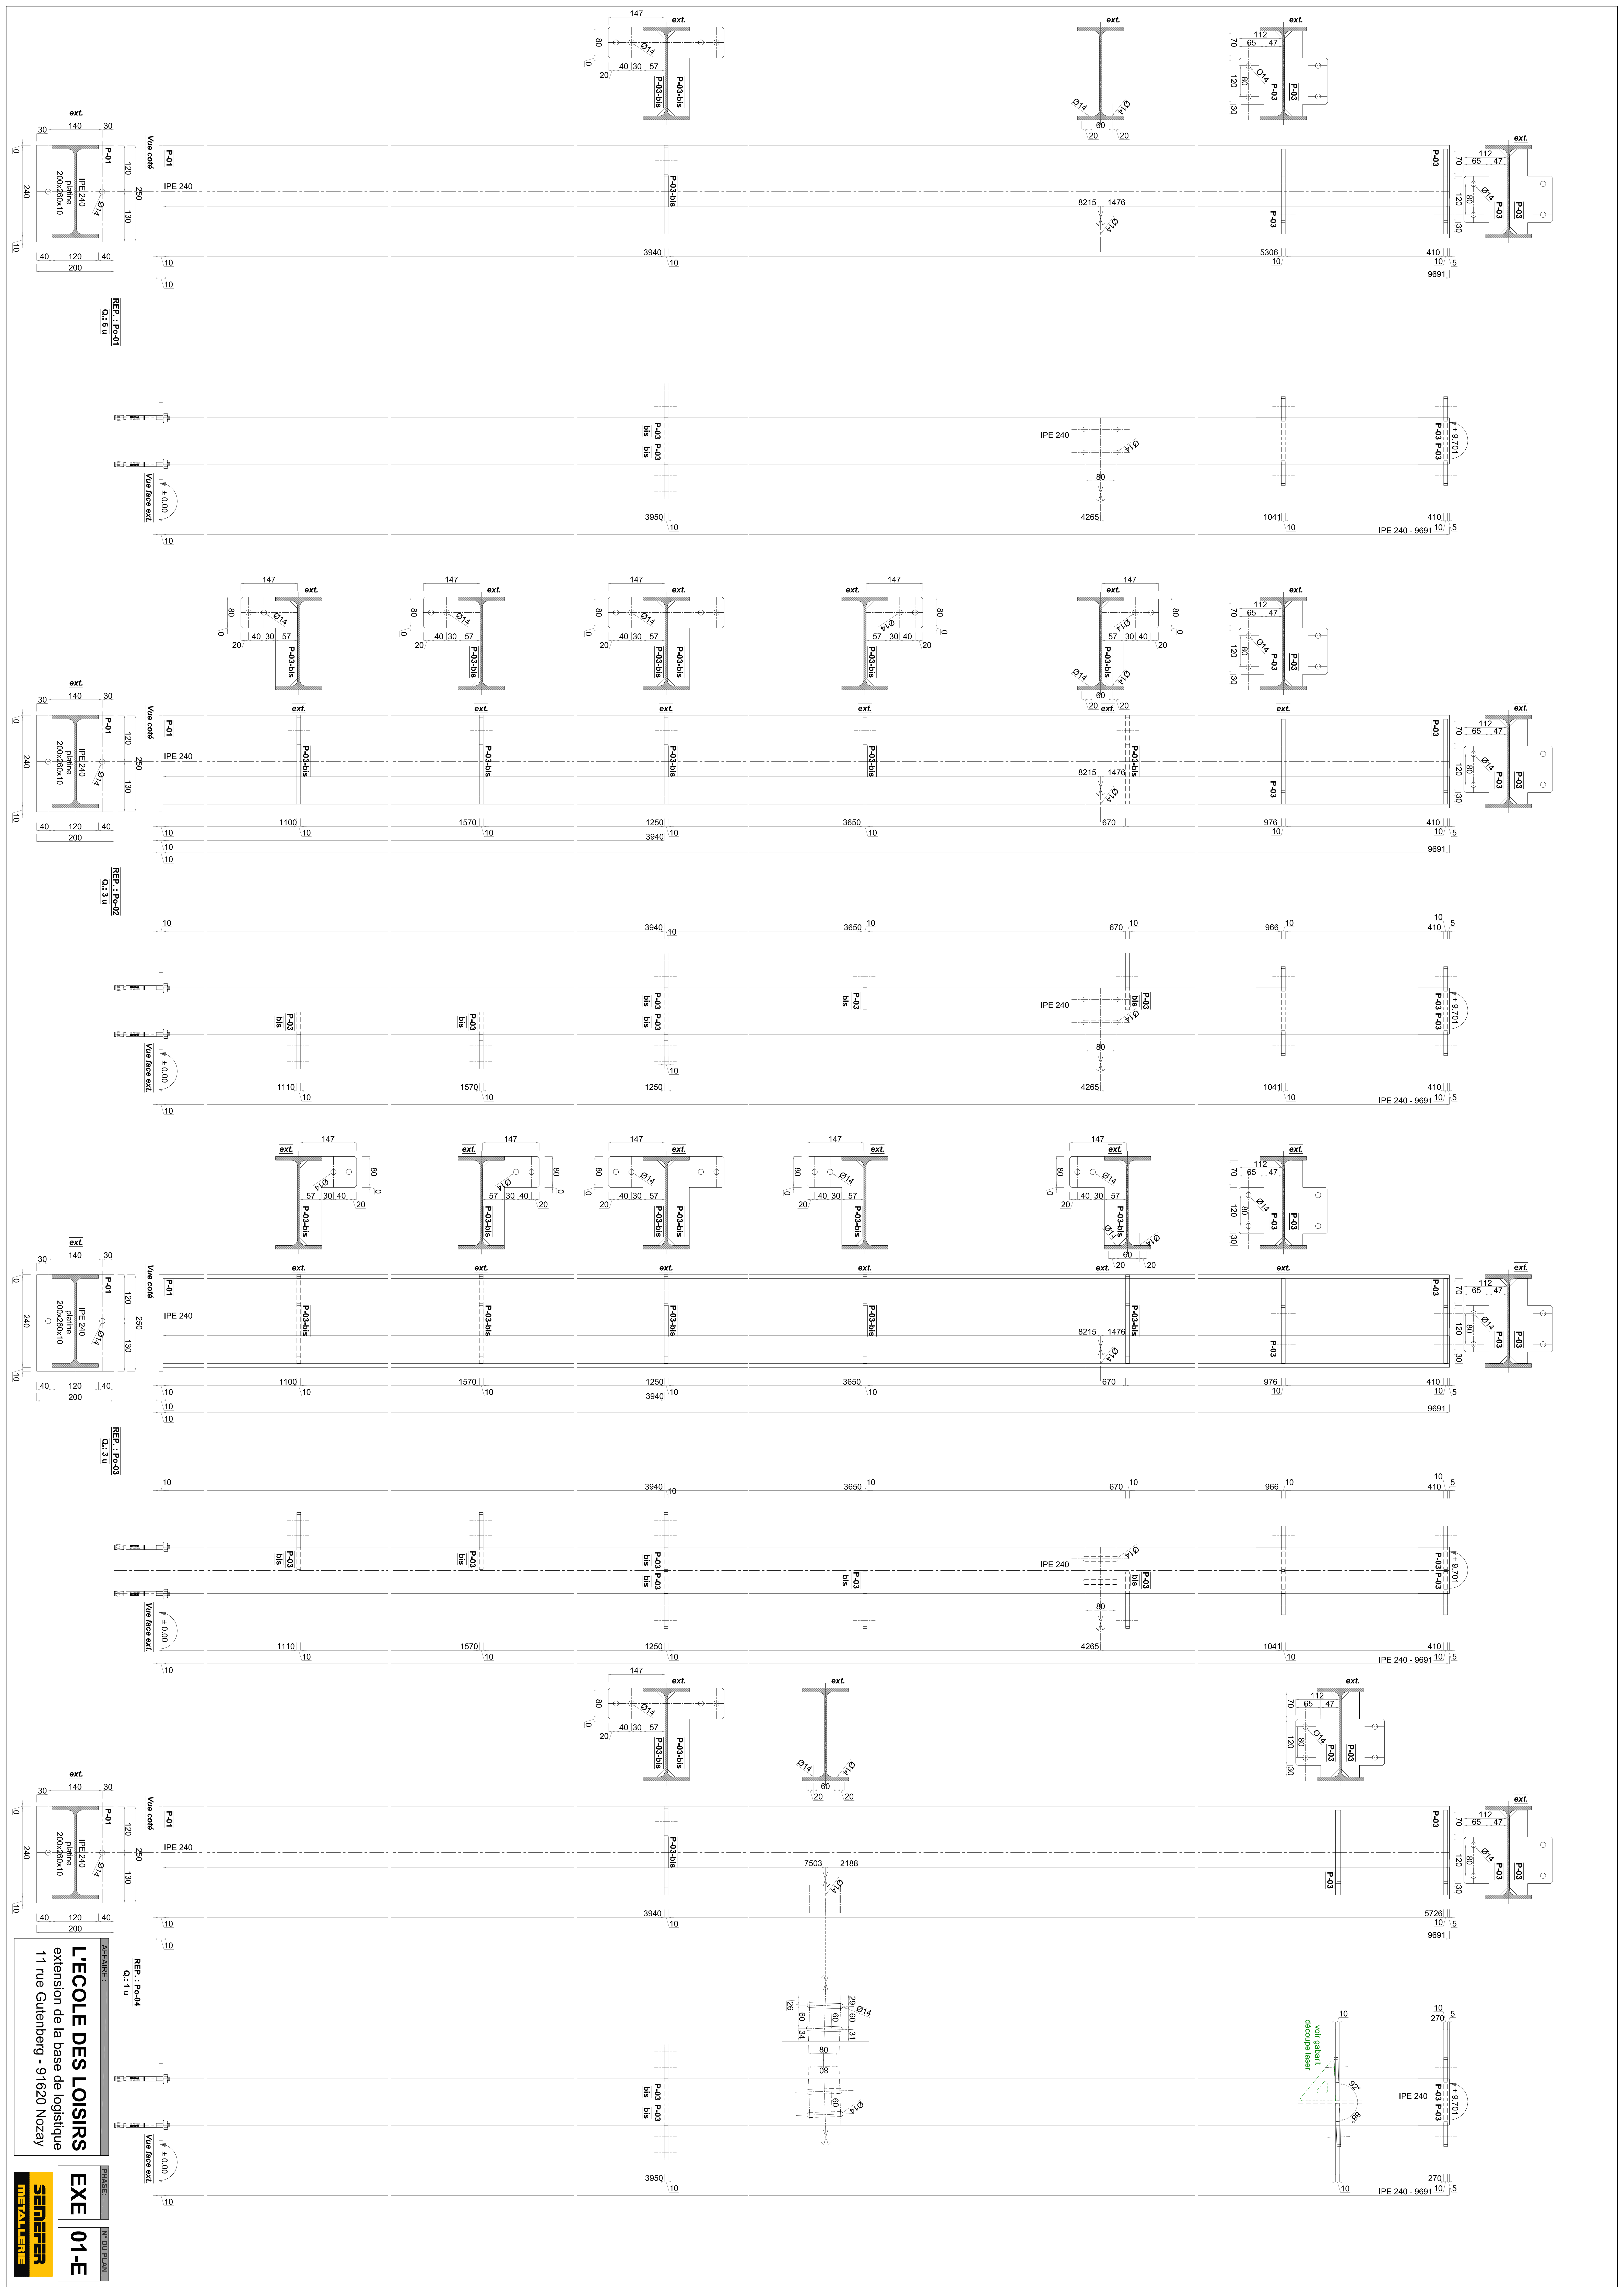

NOVA GROUPE SA

11 rue de sèvres

75006 Paris

BUREAUX DE CONTRÔLE :

PATCHWORK SARL D'ARCHITECTURE

2 rue de la Piepède

92240 L'Hay les Roses

MAÎTRE D'OUVRAGE :

L'ECOLE DES LOISIRS

extension de la base de logistique

11 rue Gutenberg - 91620 Nozay

MAÎTRE D'OUVRAGE :

OSSATURE SECONDAIRE

pour bardage

finition : à définir

PHASE :

EXE

01-F

BUREAU D'ETUDES

IND.	DATE	MODIFICATION
A	18/11/22	CREATION
B	23/11/22	MODIFICATION POSITION IPE 240 et TRAVERSES HAUTES / AJOUT RESA, OUVERTURES
C	05/01/23	MIS A JOUR PLAN POUR FABRICATION ET POSE

SENEFER

METALLERIE

ZAC des vœux Saint Georges

250, rue des carrières Morlon

94280 VILLENEUVE LE ROI

TEL : 01 4537 45 45 FAX : 01 49 61 01 07

E-MAIL : senefer@senefer.fr

