



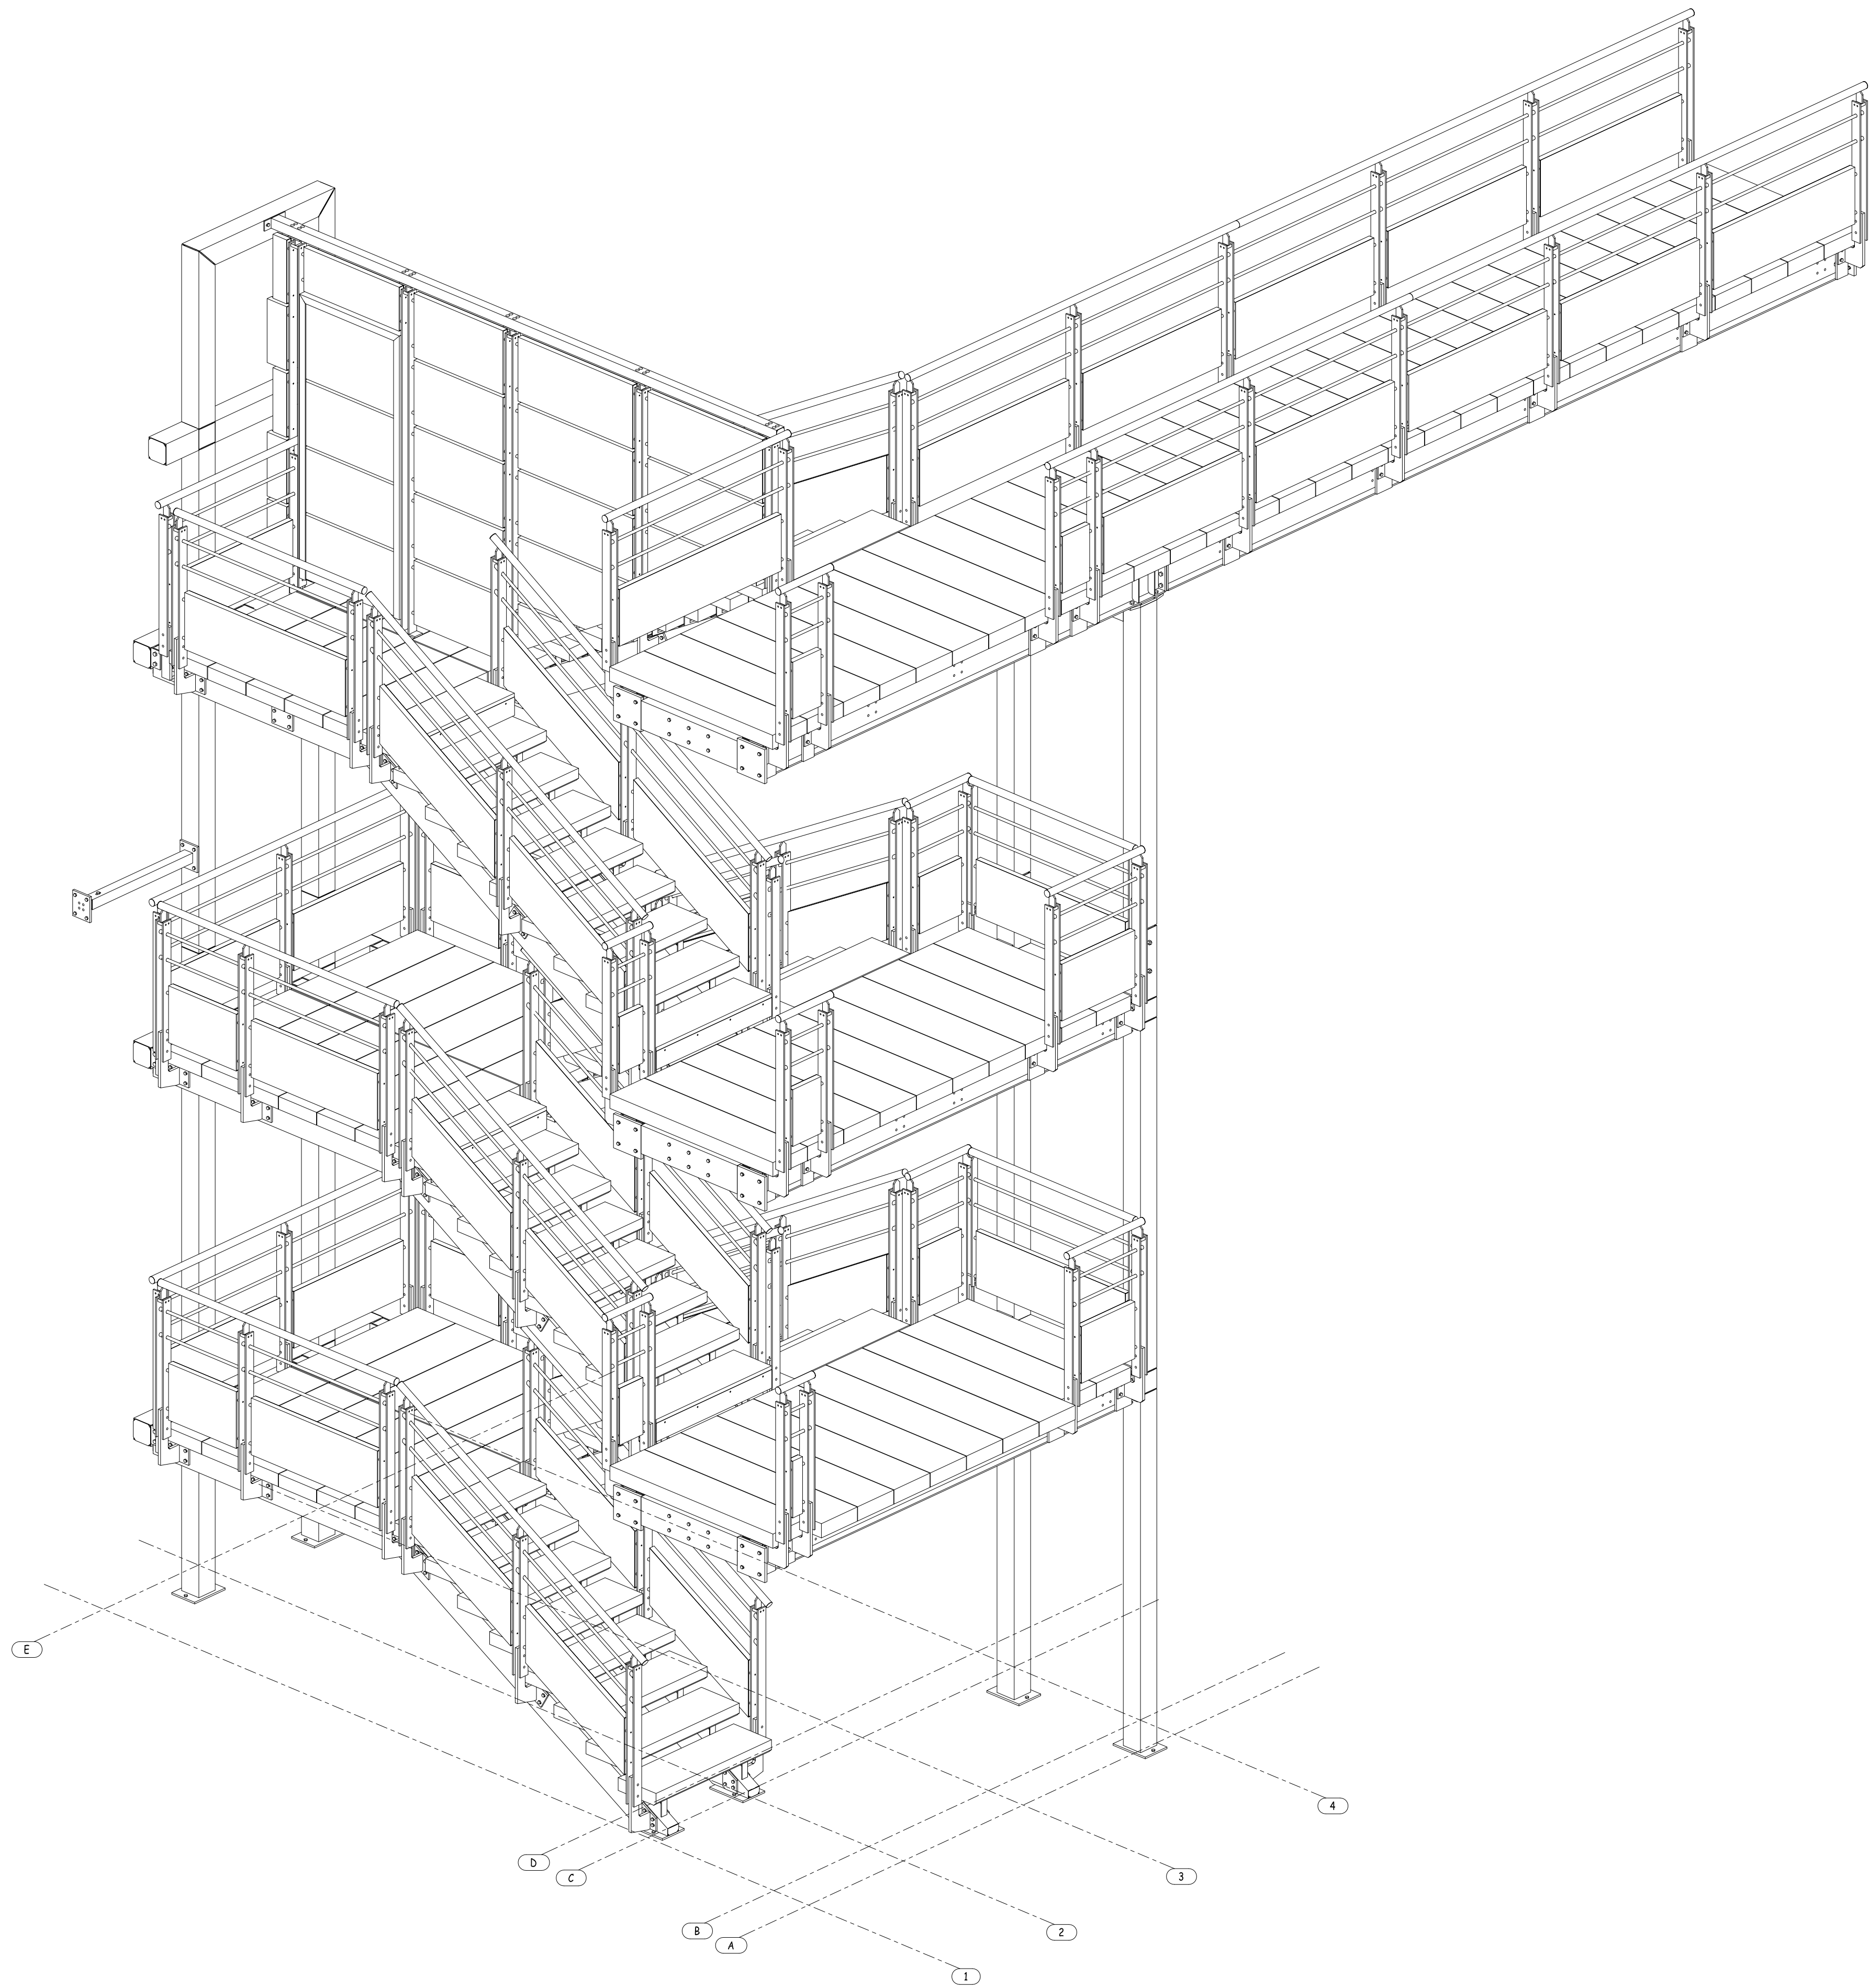

Repérage garde-corps
1:25

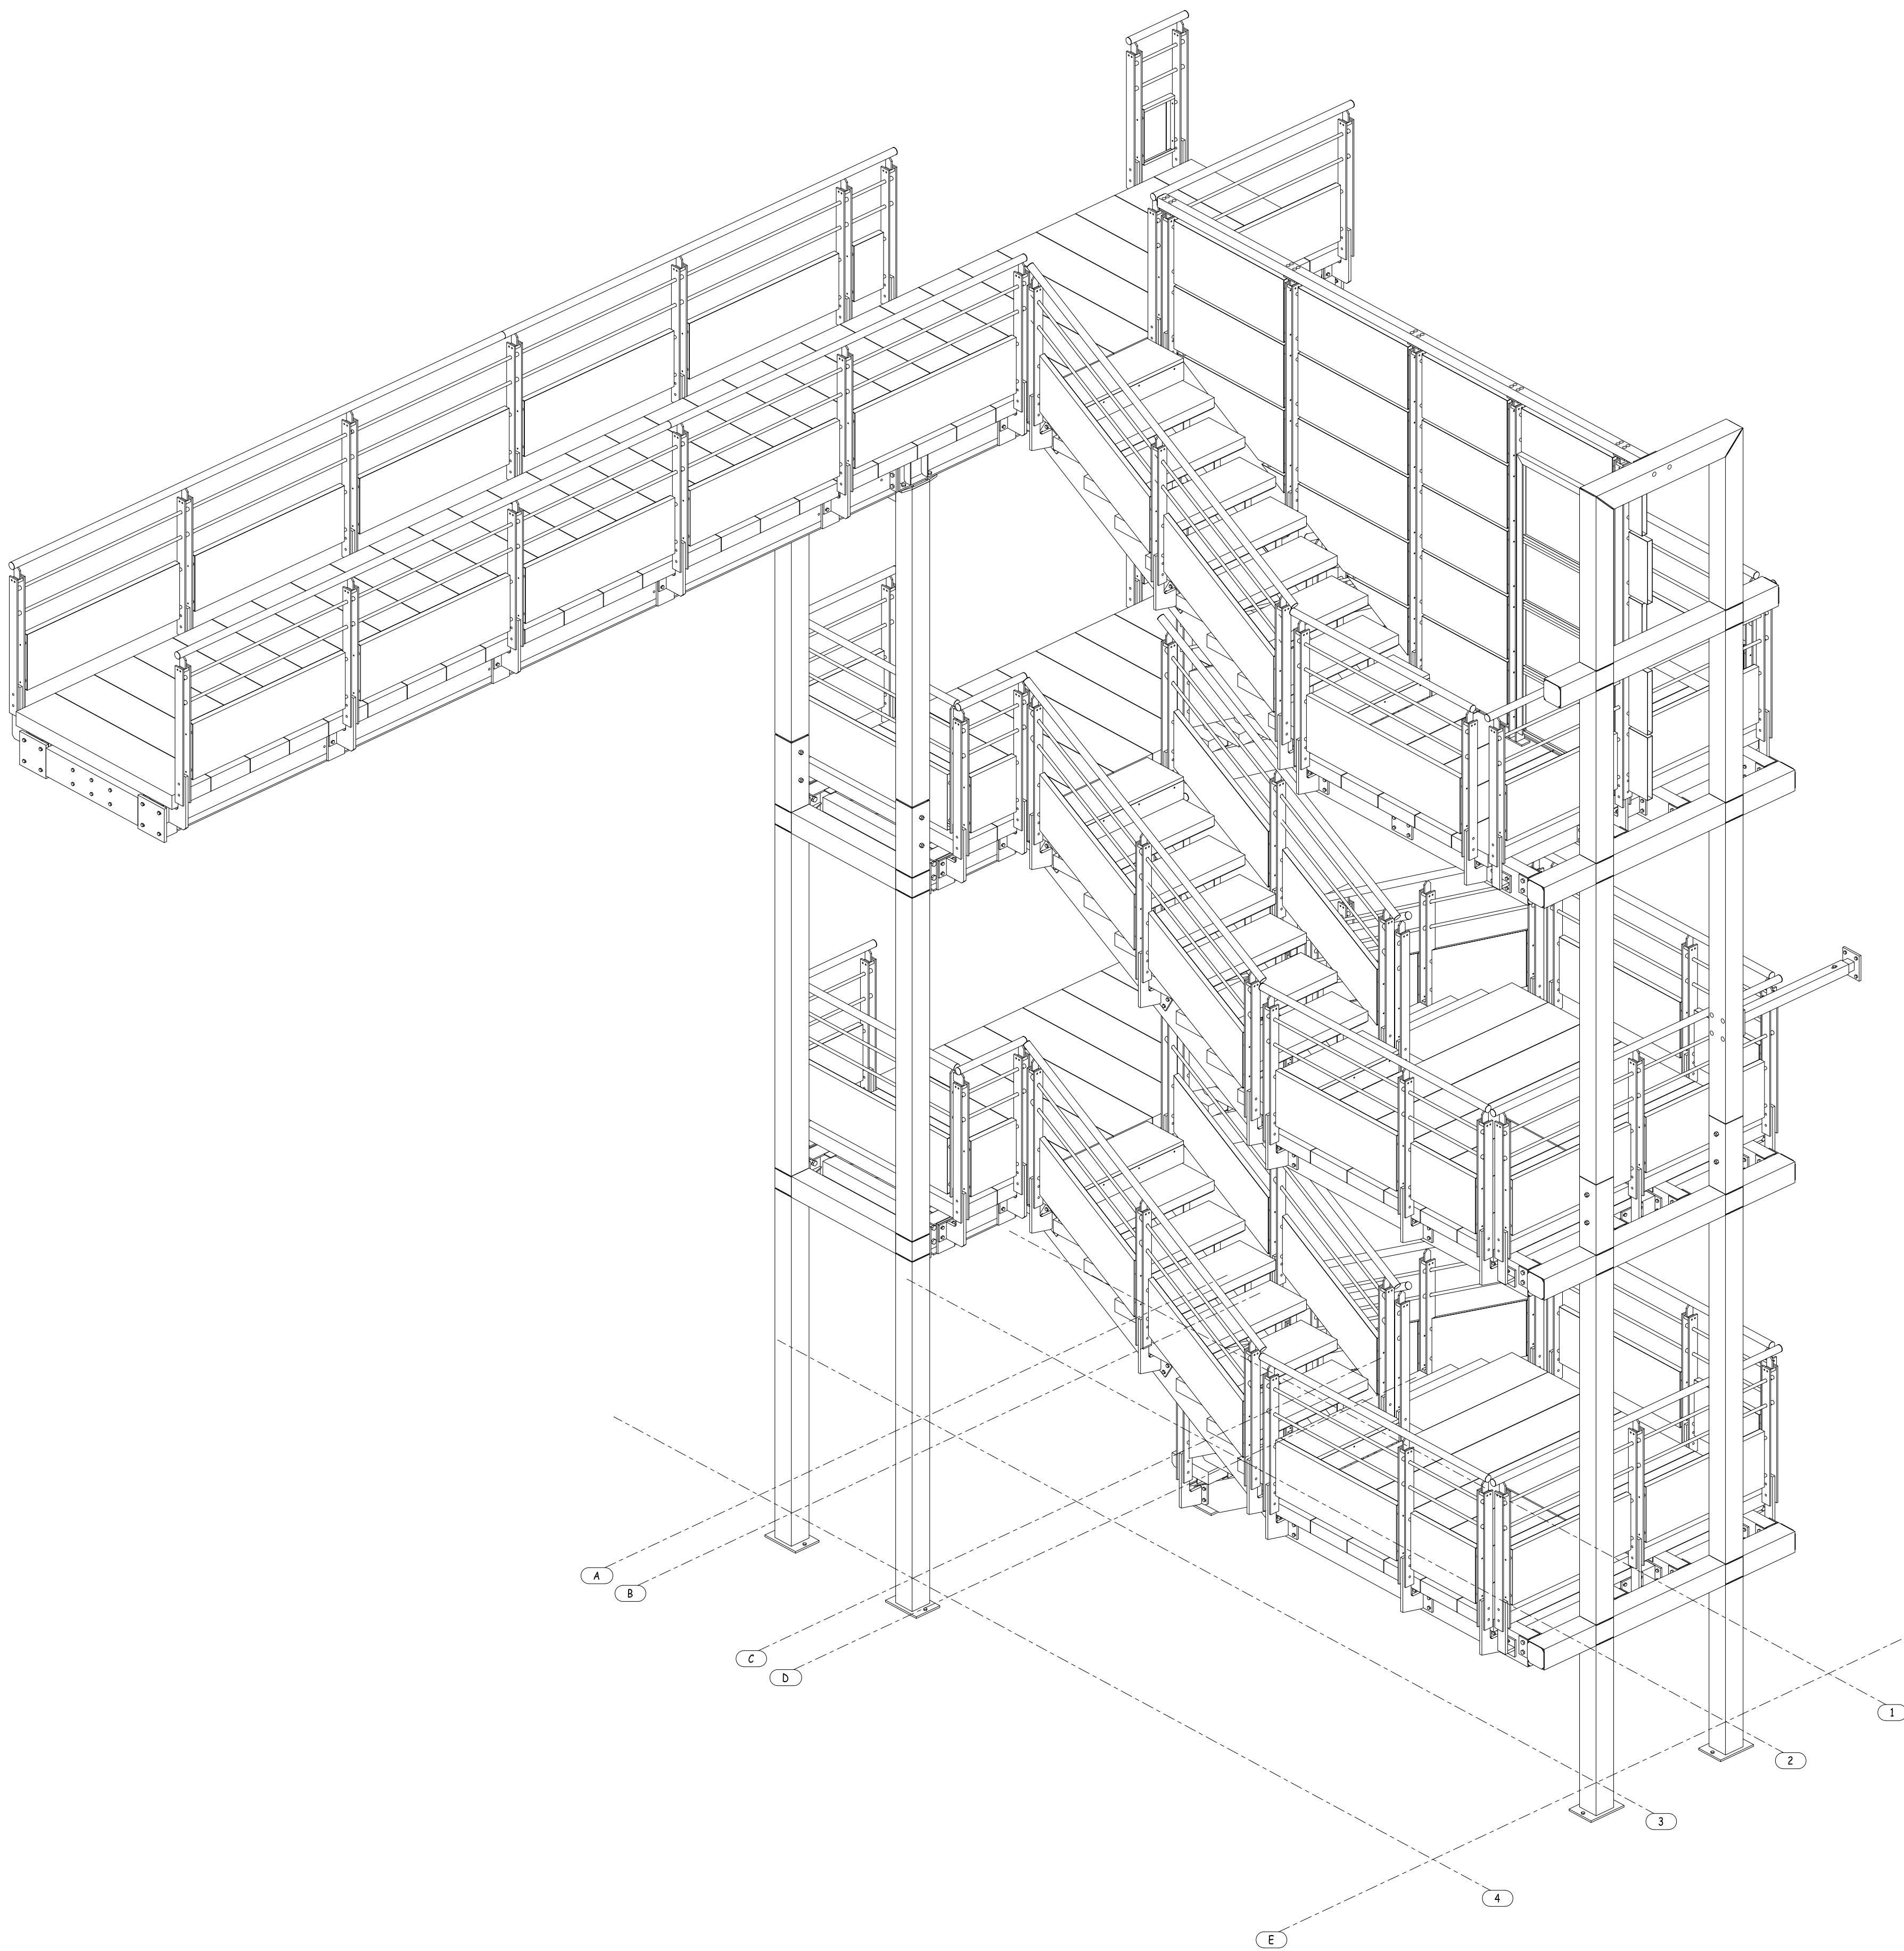

Repérage garde-corps
1:25



S.A.S SEMEFER ZAC des Voeux Saint Georges
250, rue des Carrières Morillon 94290 Villeneuve-Le-Roi

Icade escalier faille Est Rungis 94

Repérage des gardes-corps

Maître d'ouvrage :

Maître d'oeuvre : SPIE BATIGNOLLES PRESANCE IDF
ZA des Boutries 14 rue des Belles Hâtes
78700 CONFLANS STE HONORINE

Bureau de contrôle :

Dessinateur : SA		Vérificateur : GK		Approbateur : GK		Plan n° : CM-003		Indice : 0	
N°d'affaire :		Couleur ossature : Galvanisé		Echelles :					
Indice :		Date :		Description :					
0		01/04/2024		1ère diffusion					
Ce plan est notre propriété et ne peut être copié ou communiqué à des tiers sans notre autorisation									