




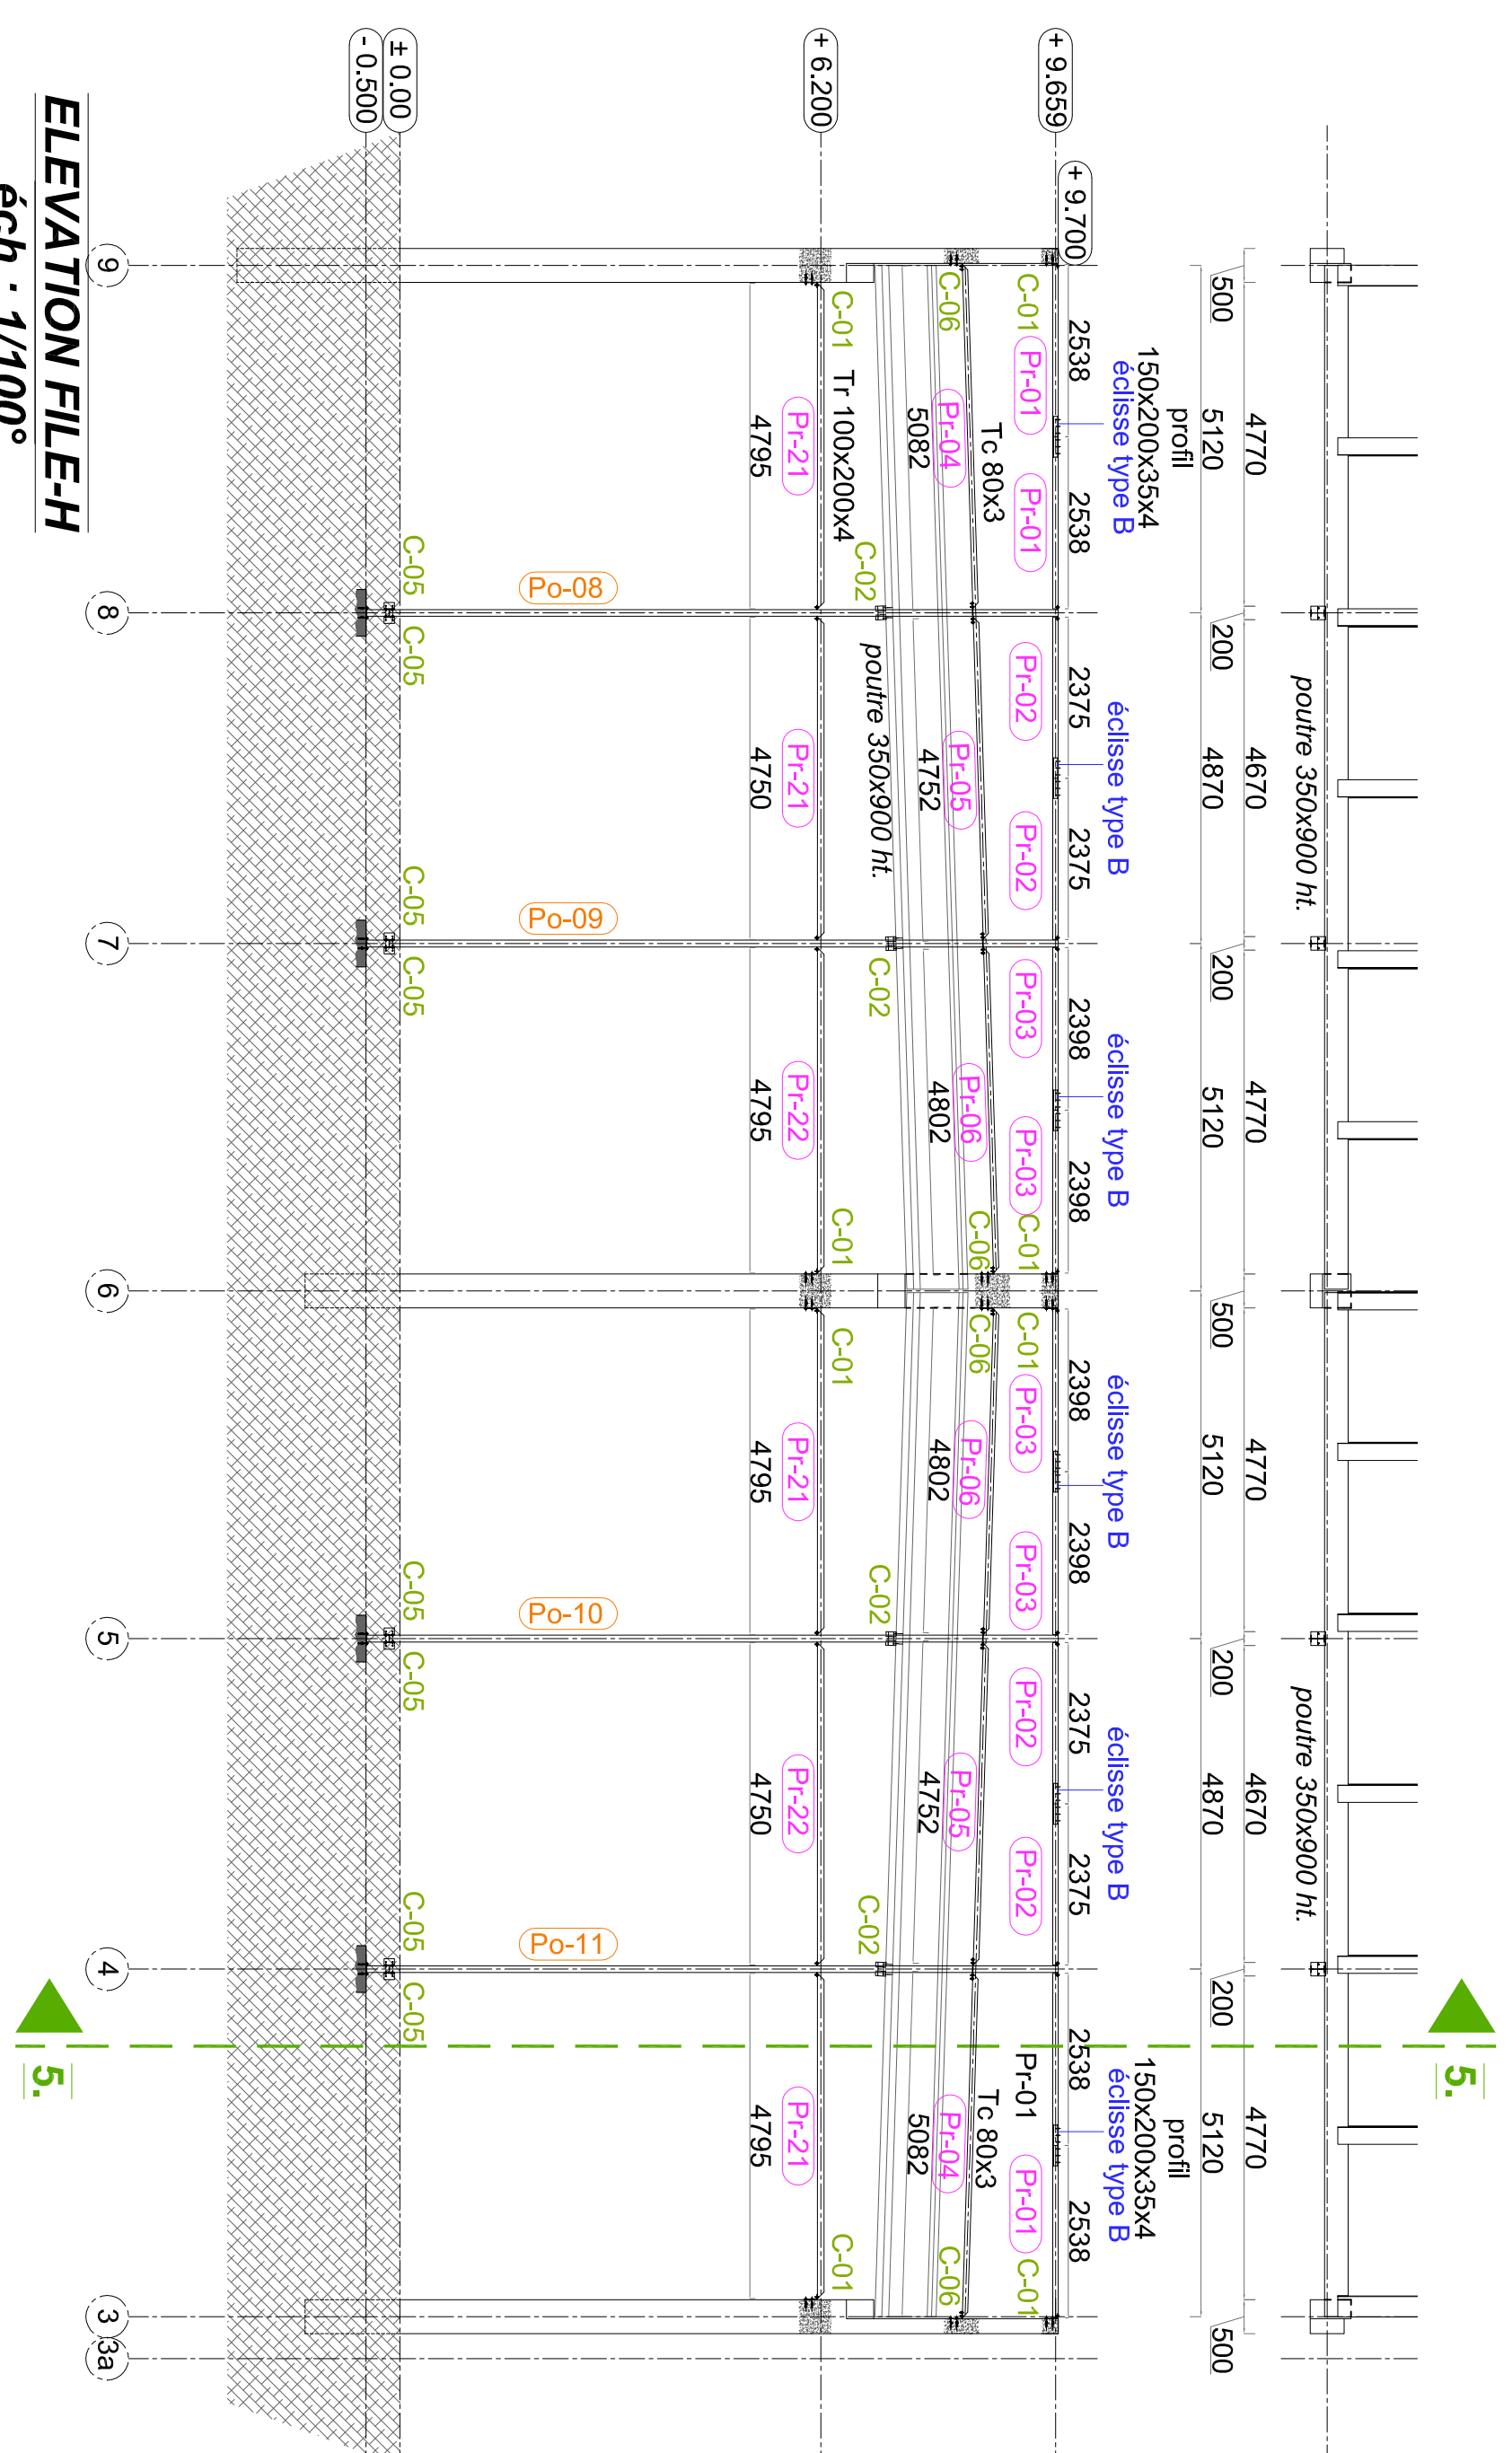


ELEVATION FILE-H
éch.: 1/100°

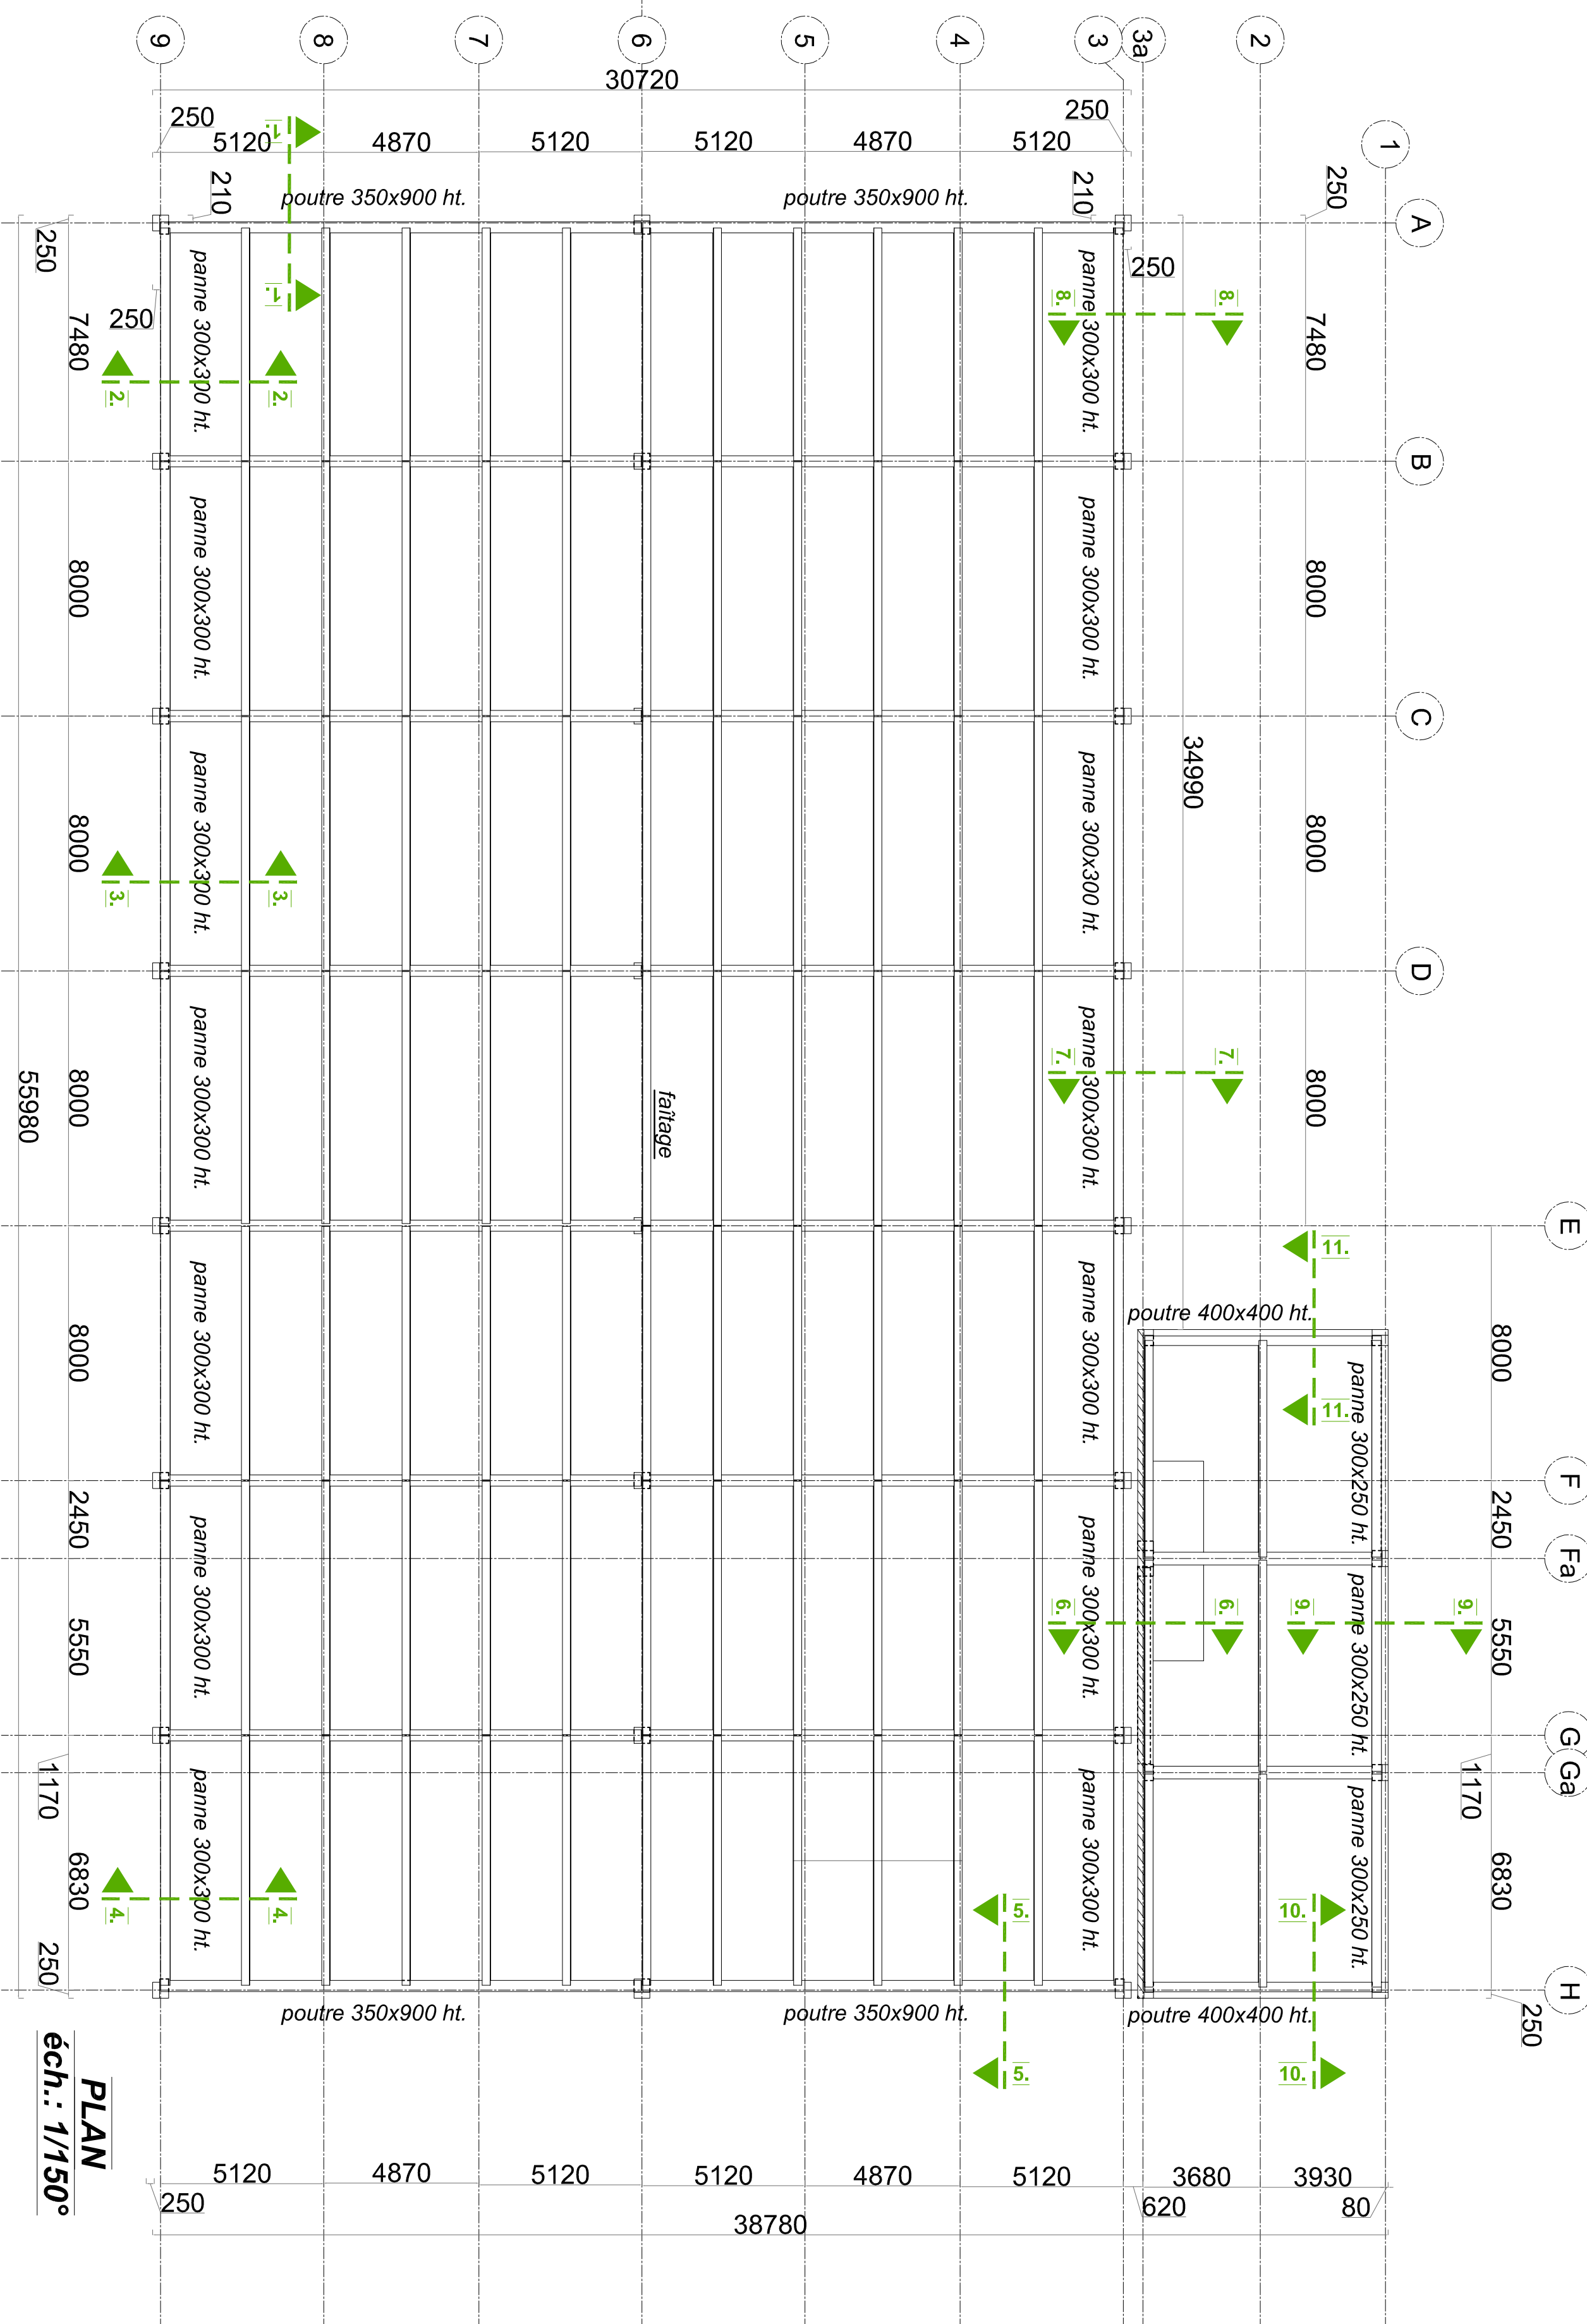


PLAN
éch.: 1/150°

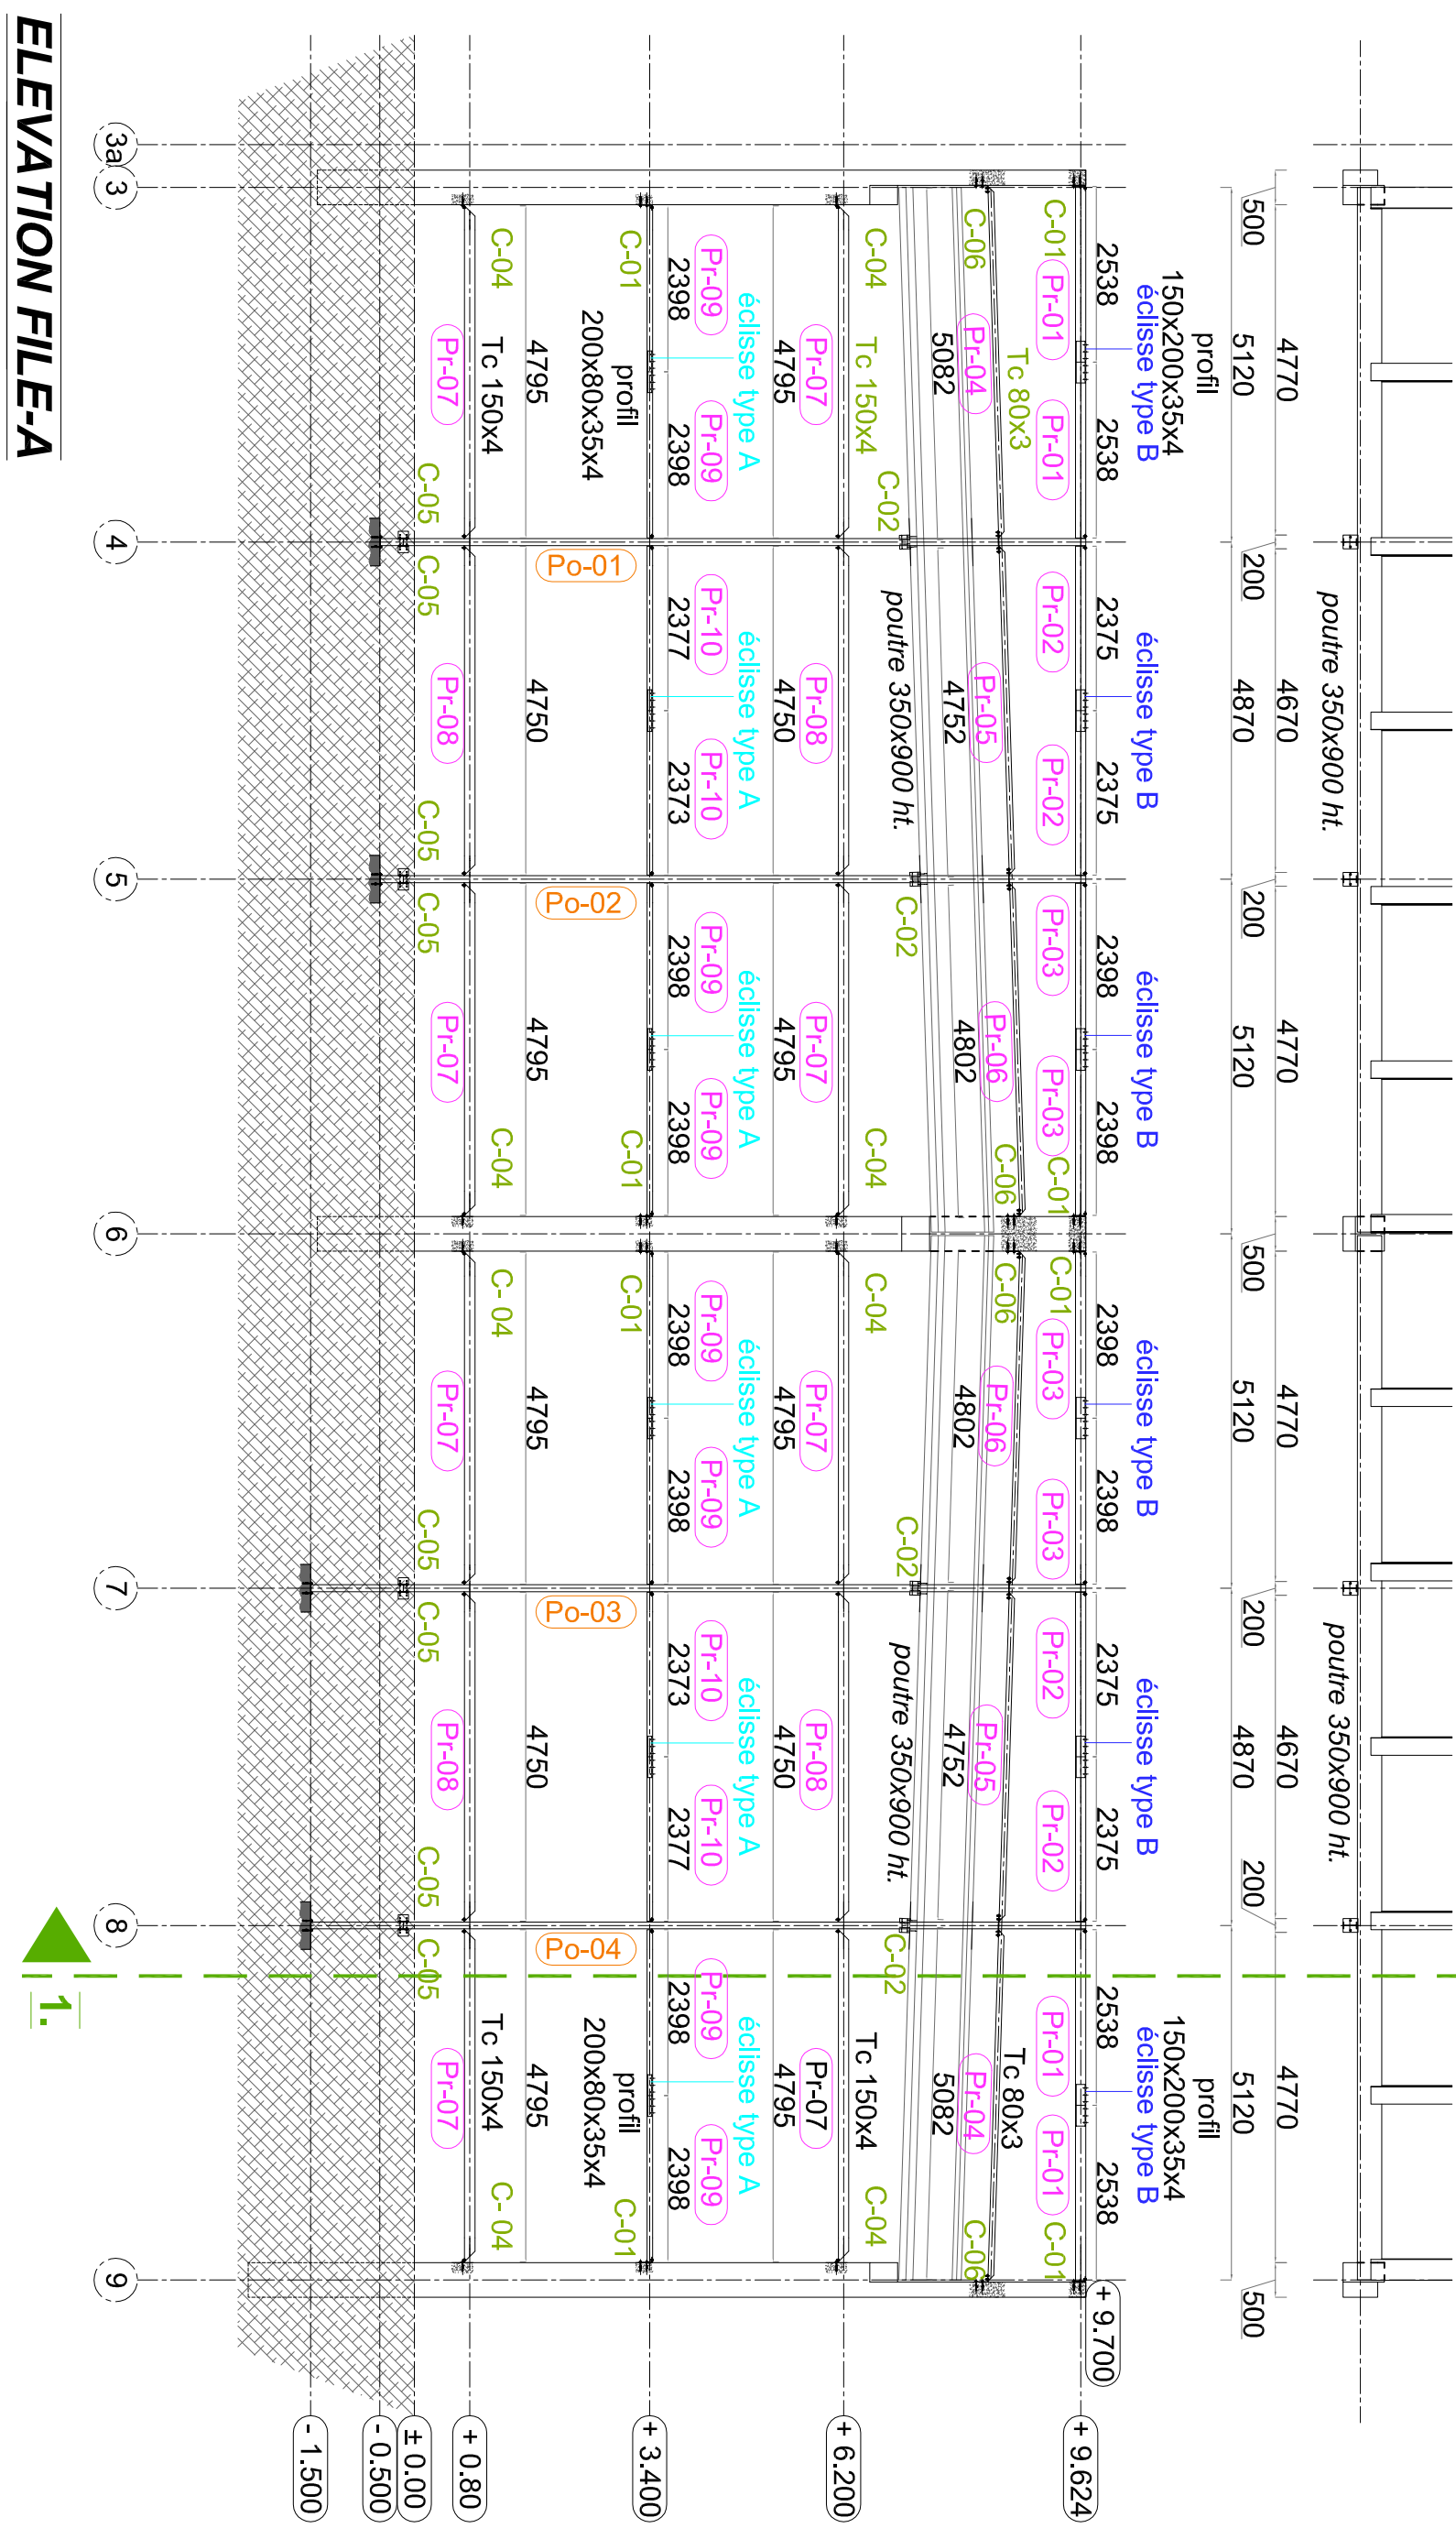


ELEVATION FILE-A
éch.: 1/100°

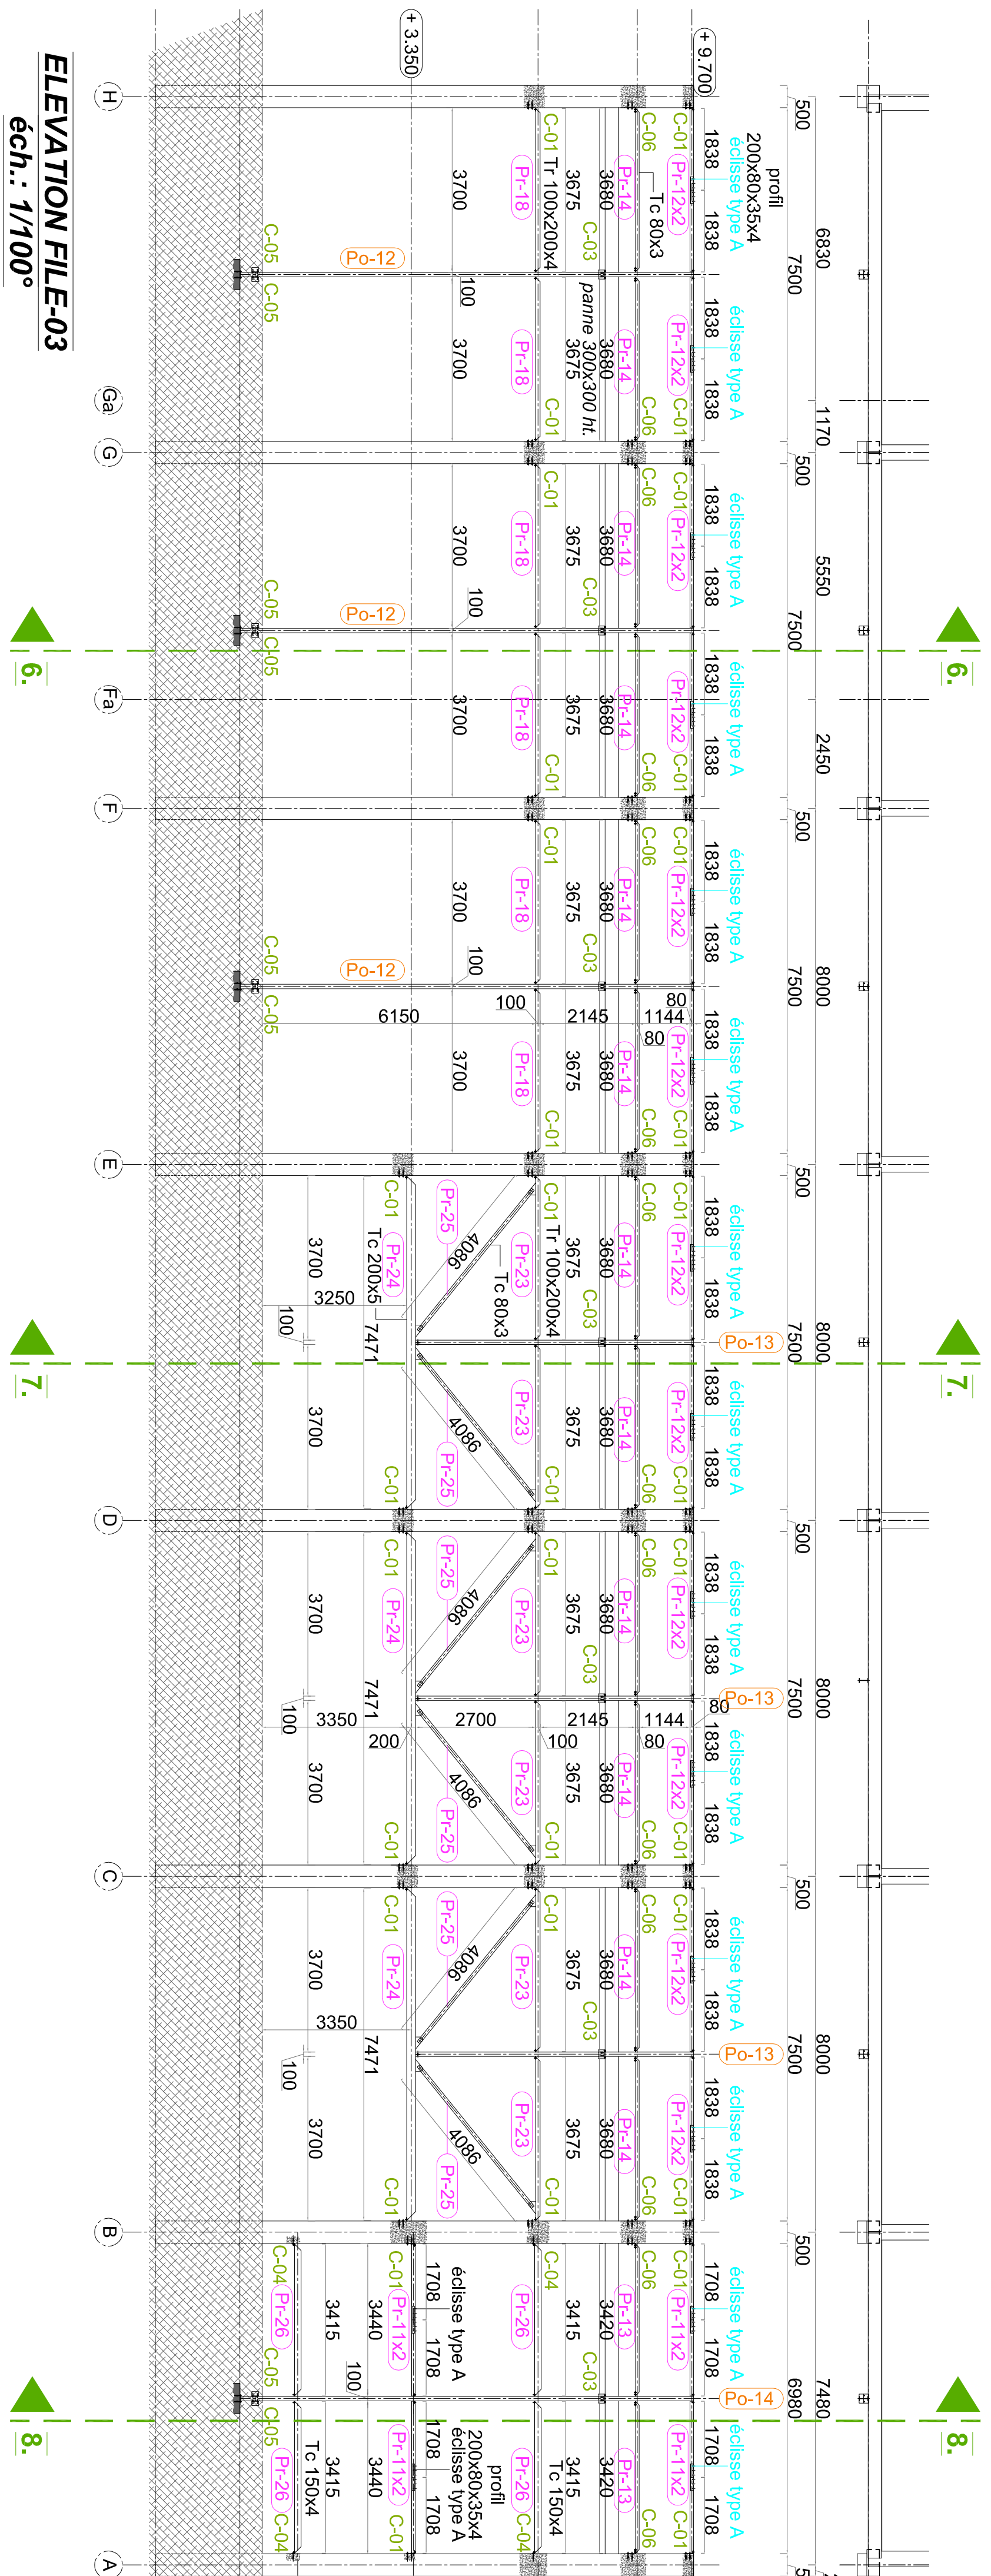


ELEVATION FILE-03
éch.: 1/100°

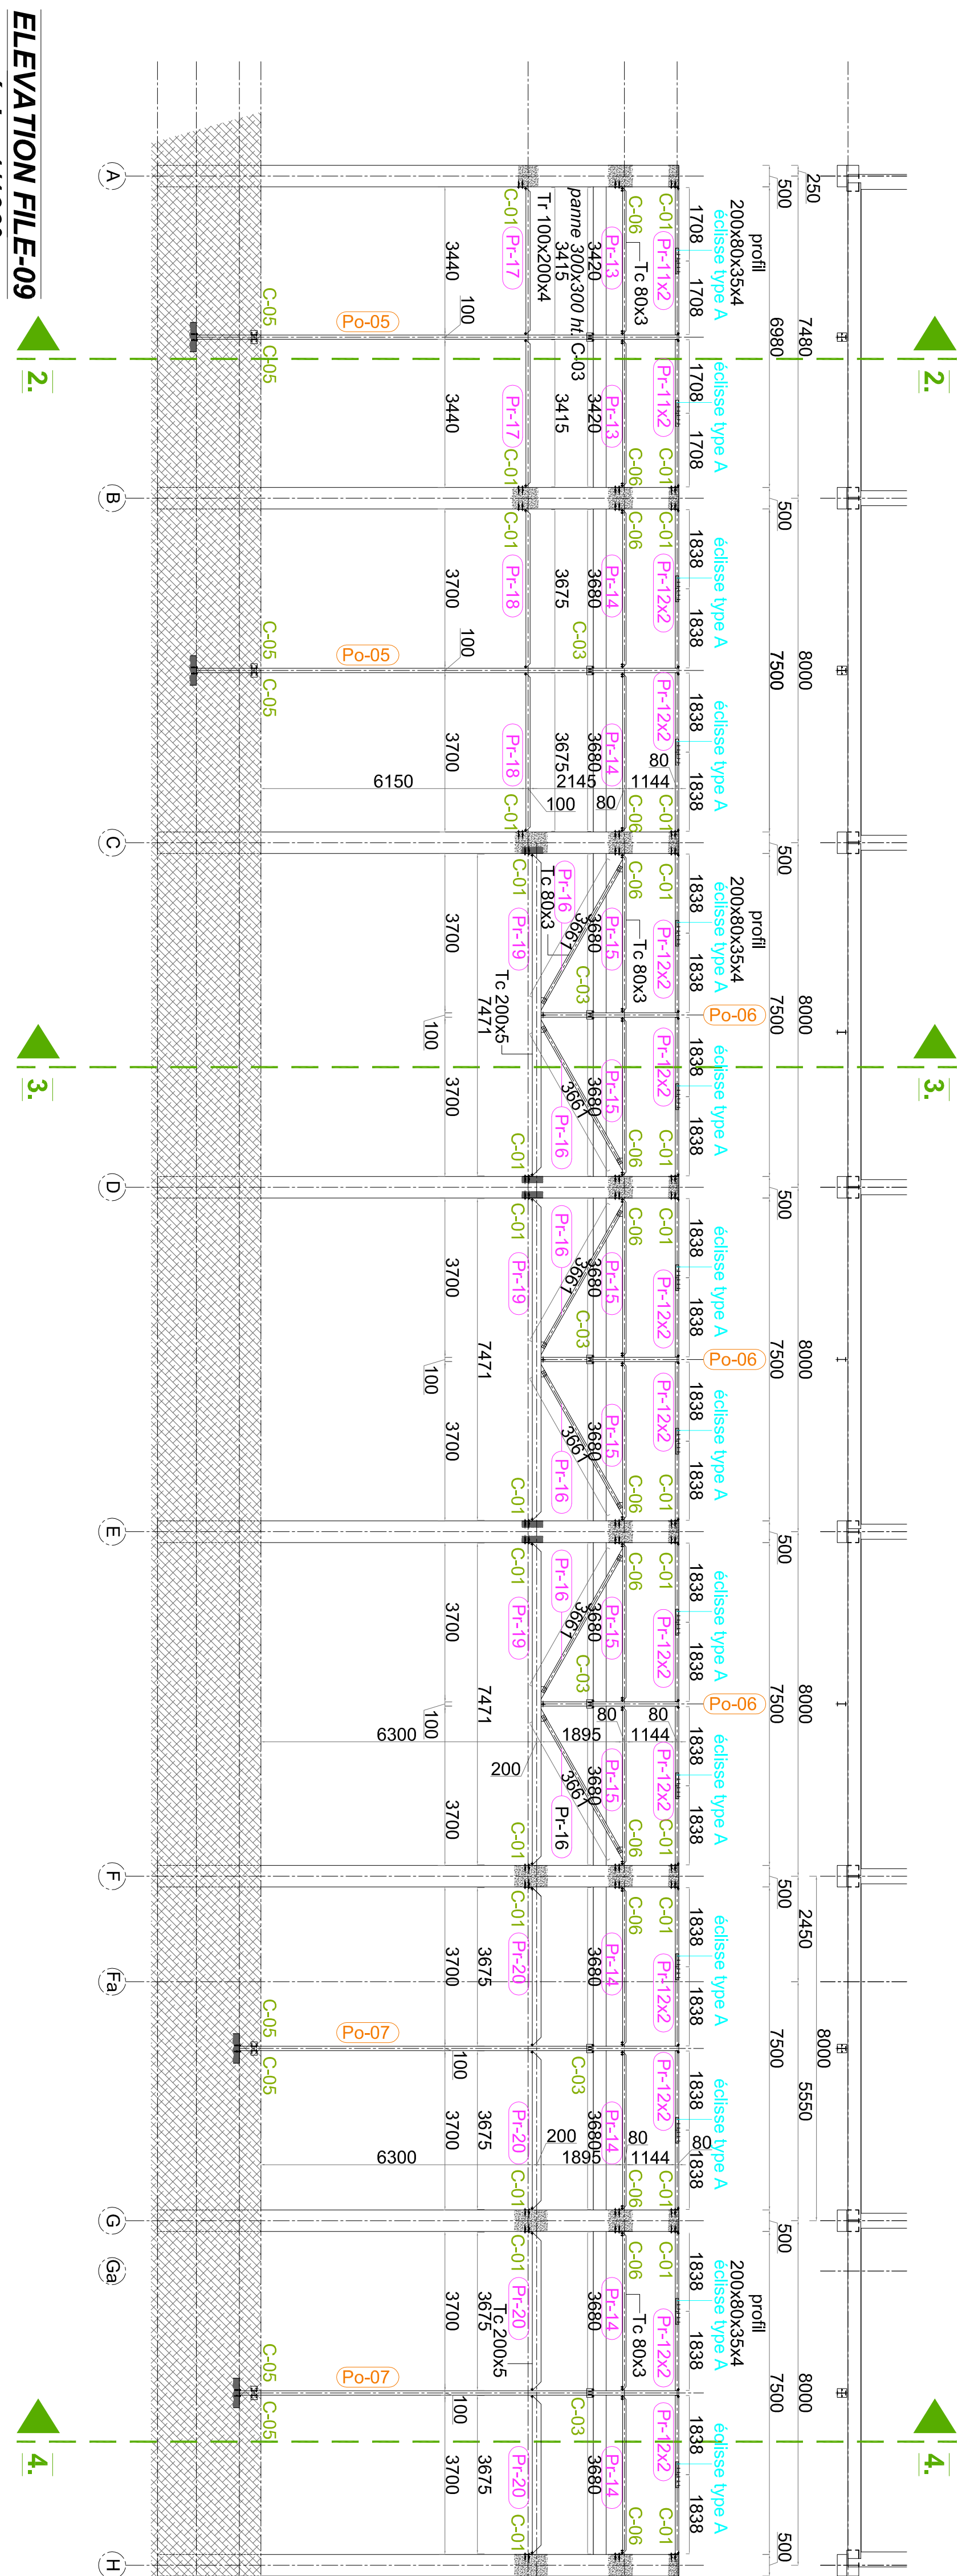


ELEVATION FILE-09
éch.: 1/100°

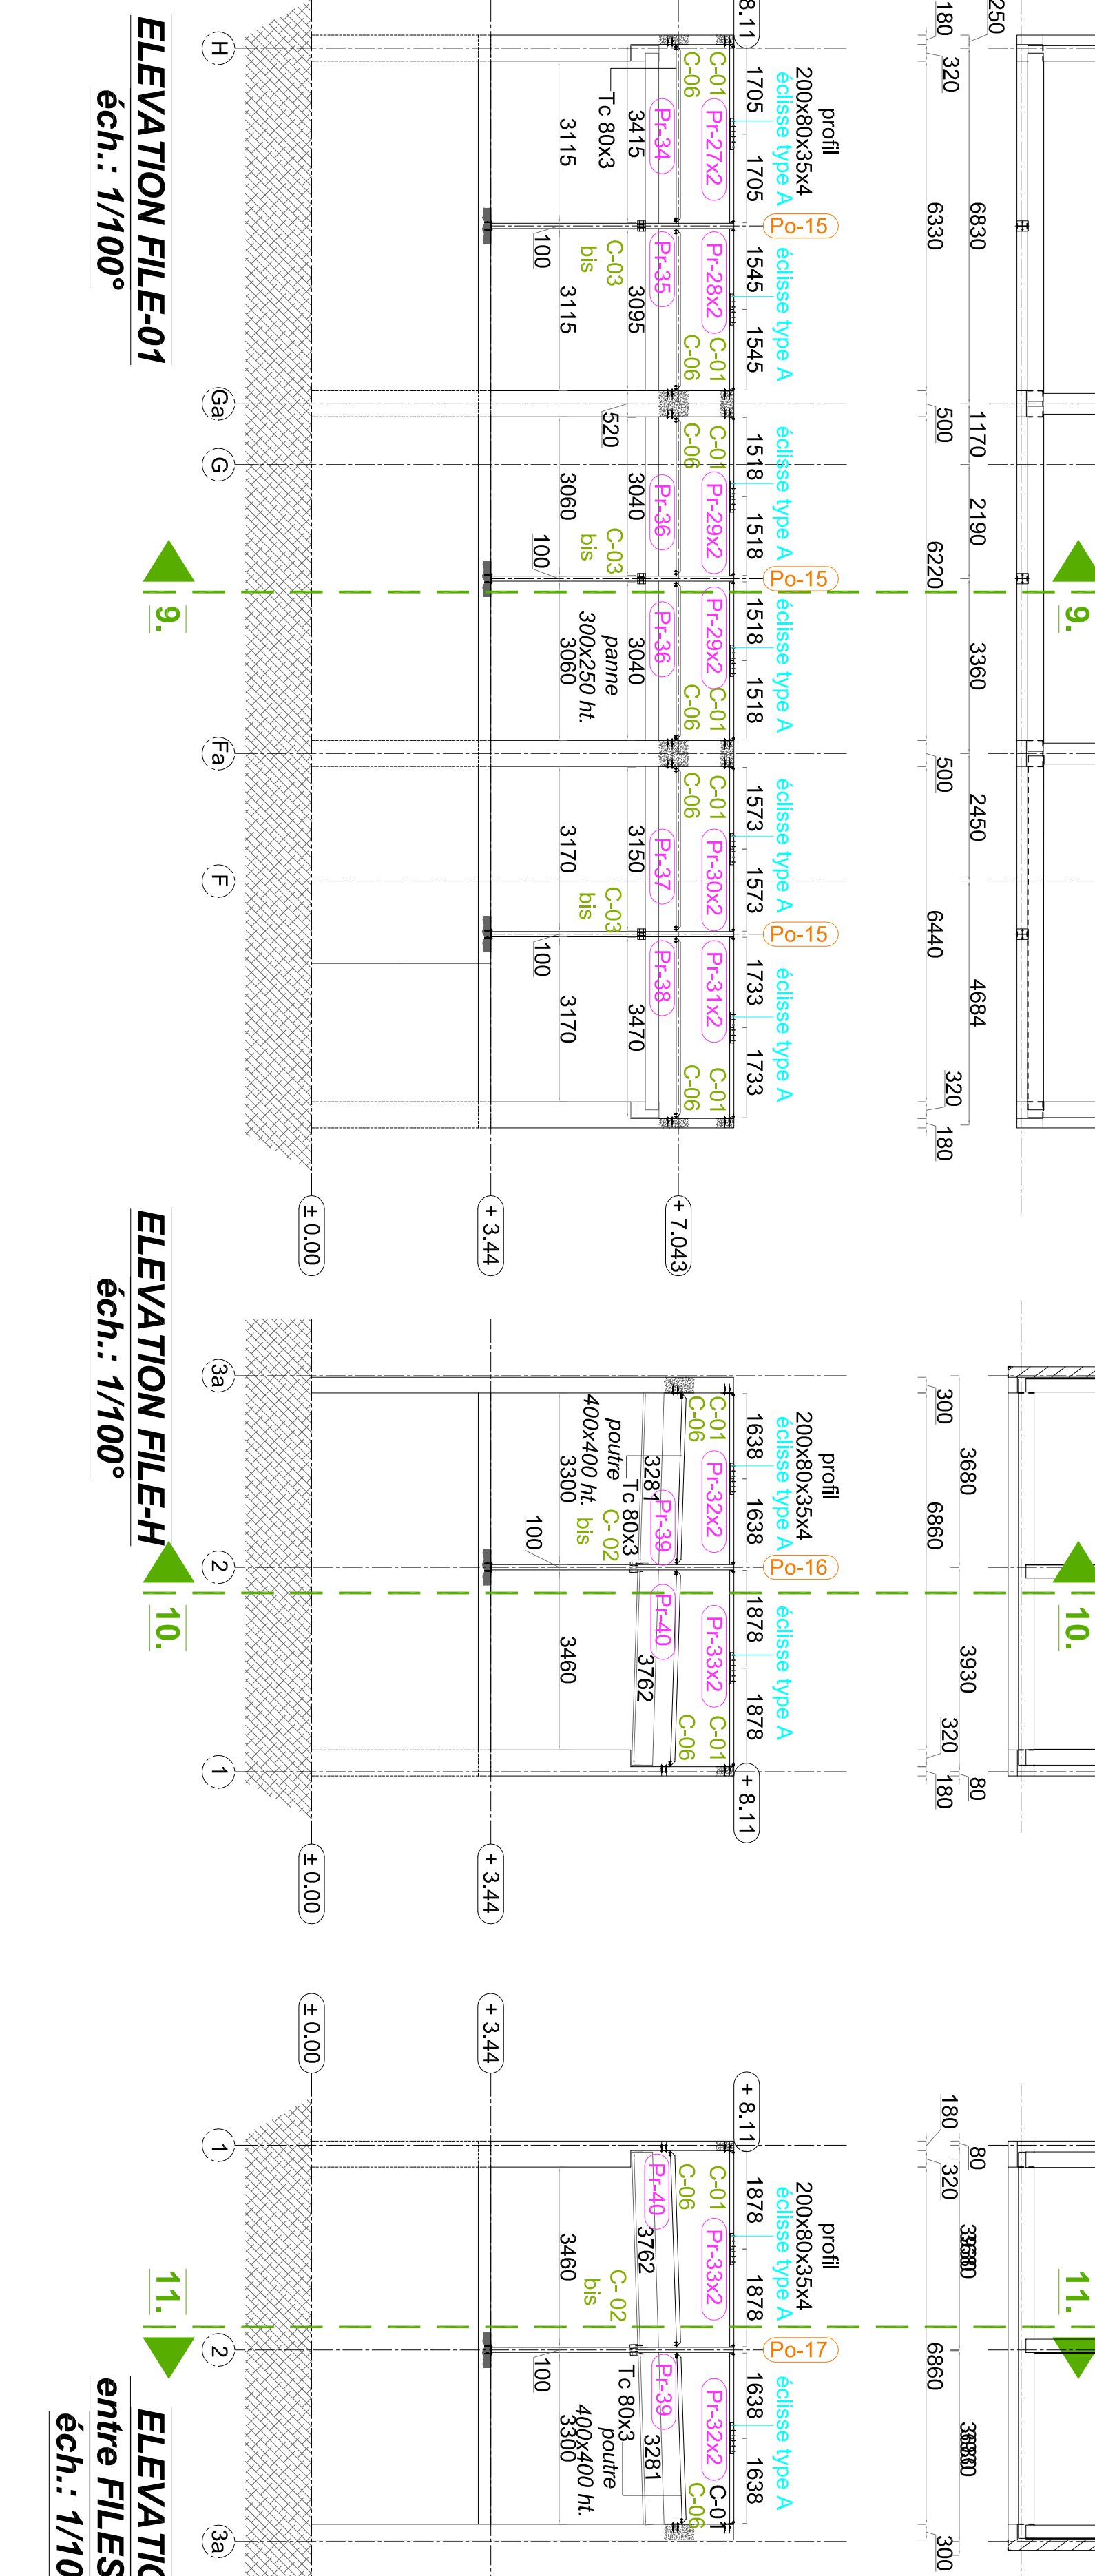

ELEVATION FILE-01
éch.: 1/100°

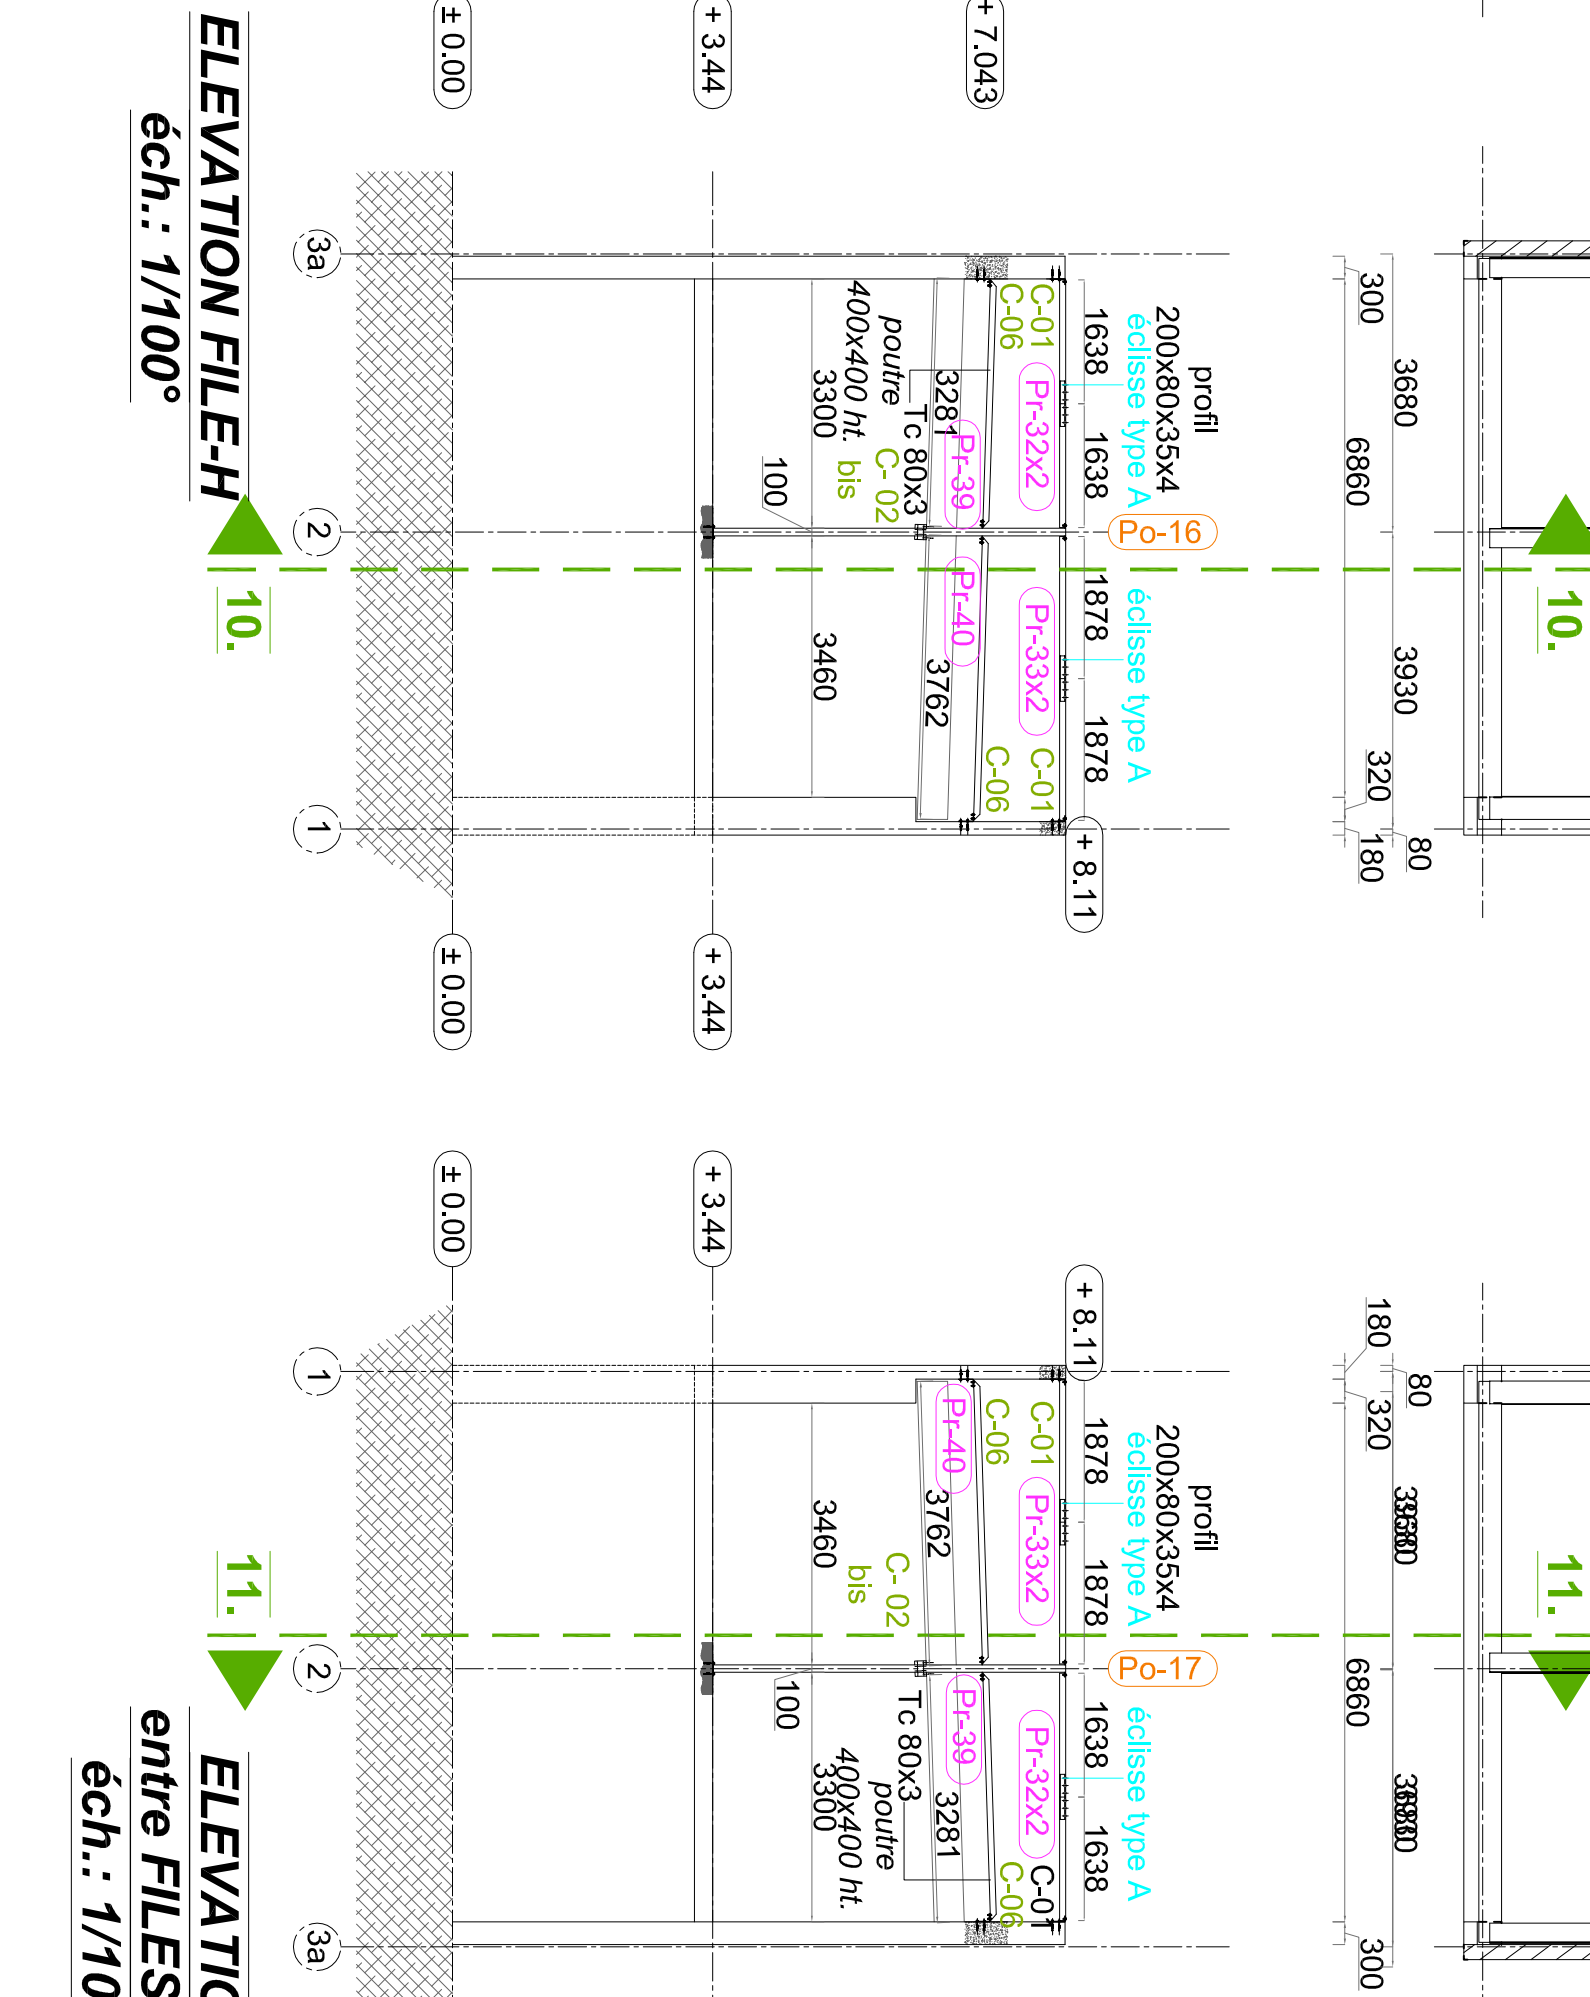

ELEVATION FILE-H
éch.: 1/100°

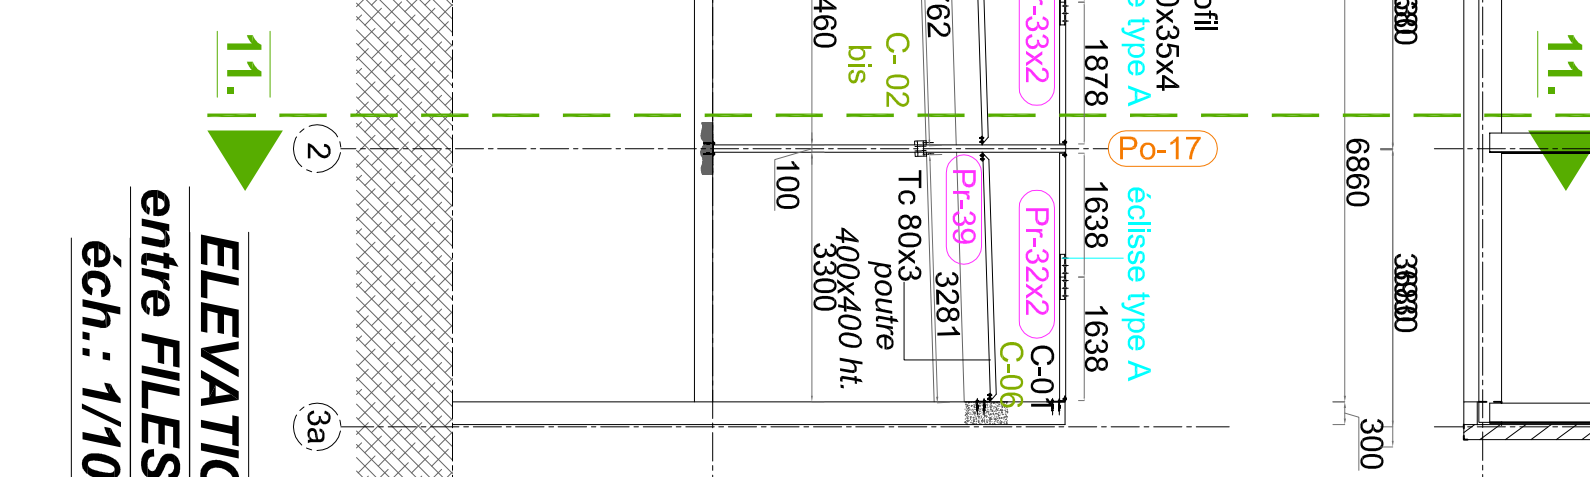

ELEVATION
entre FILES E/F
éch.: 1/100°

AFFAIRE :
RUNGIS - V2 - SEMMARIS
Construction d'un bâtiment logistique
1 rue de la Tour - 94 RUNGIS

MAÎTRE D'OUVRAGE :


MAÎTRE D'ÉQUIPE :

BUREAU DE CONTRÔLE :

IND.	DATE	CRÉATION	MODIFICATION
A	02/06/23		
B	08/06/23	MODIFICATION PHASE FABRICATION	

PHASE :	N° DU PLAN
DESIGNATION	OSSEATURE
	support vêture
	PLANS-ELEVATIONS
	repérage coupes
	finition : à définir

BUREAU D'ÉTUDES	EXE	01-A
-----------------	-----	------

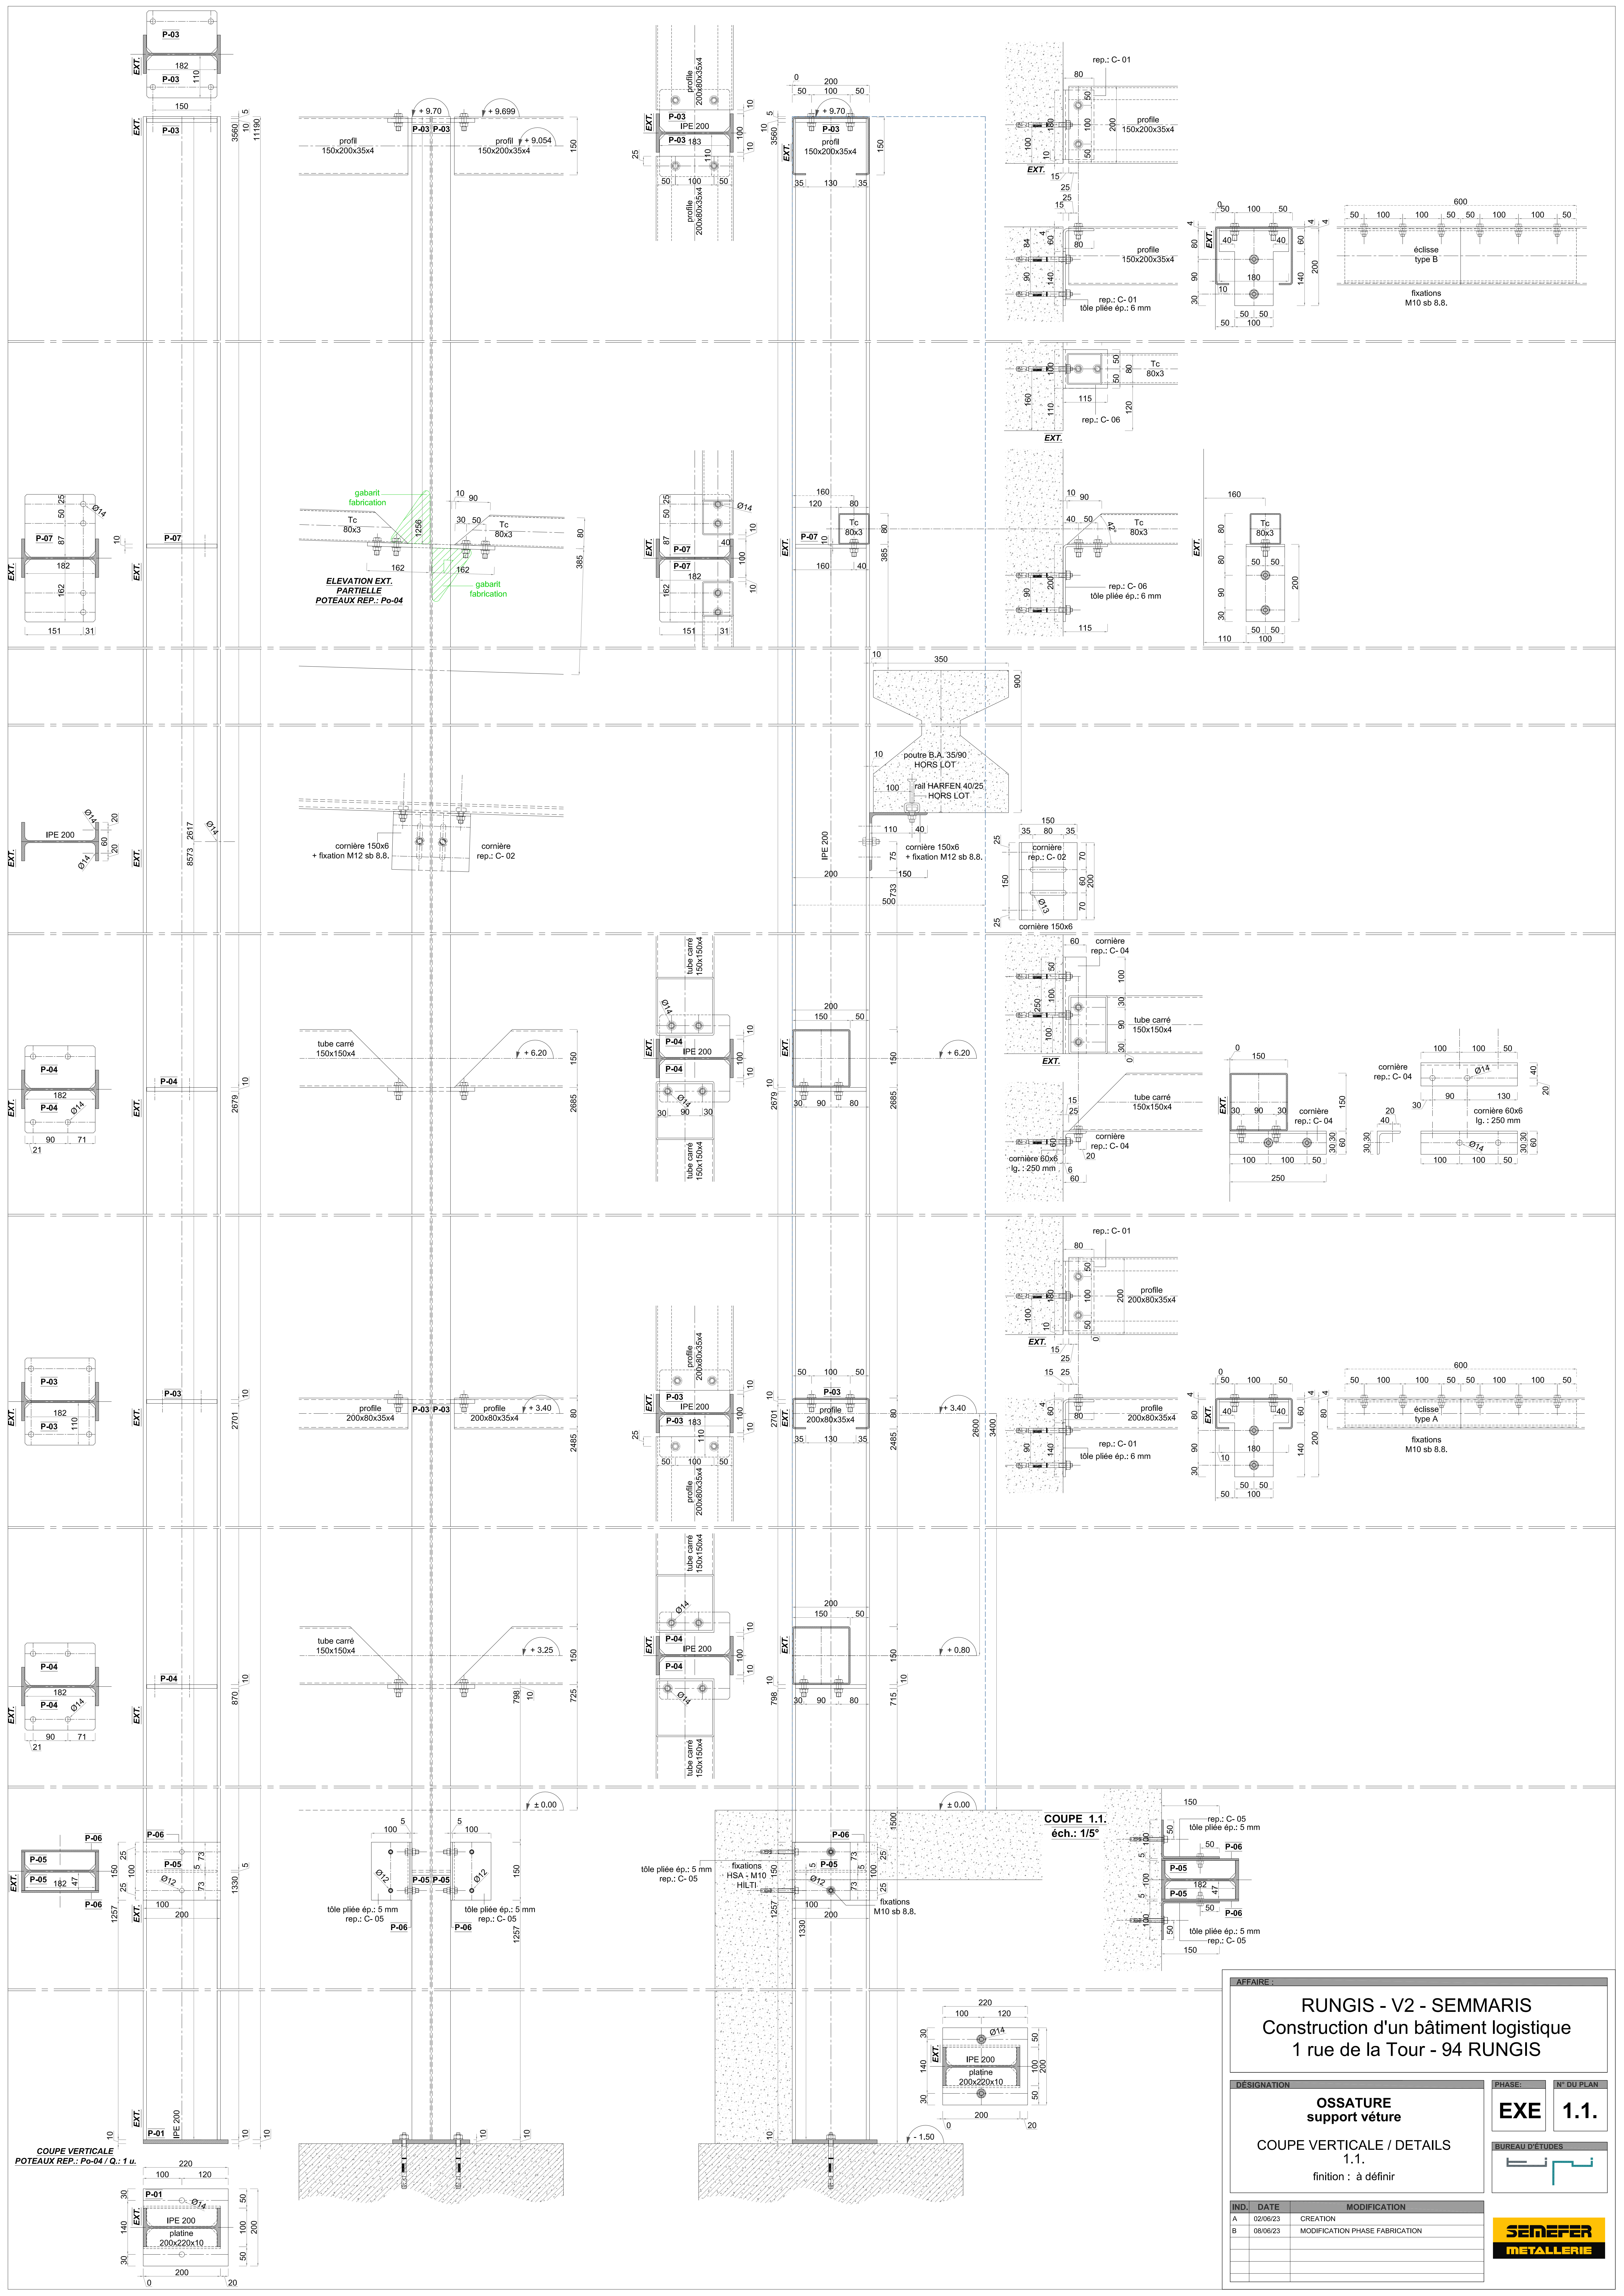

AFFAIRE :

RUNGIS - V2 - SEMMARIS

Construction d'un bâtiment logistique

1 rue de la Tour - 94 RUNGIS

DÉSIGNATION

OSSATURE

support vêtre

COUPE VERTICALE / DETAILS

1.1.

finition : à définir

PHASE:


EXE

N° DU PLAN

1.1.

BUREAU D'ÉTUDES

IND.	DATE	MODIFICATION
A	02/06/23	CREATION
B	08/06/23	MODIFICATION PHASE FABRICATION

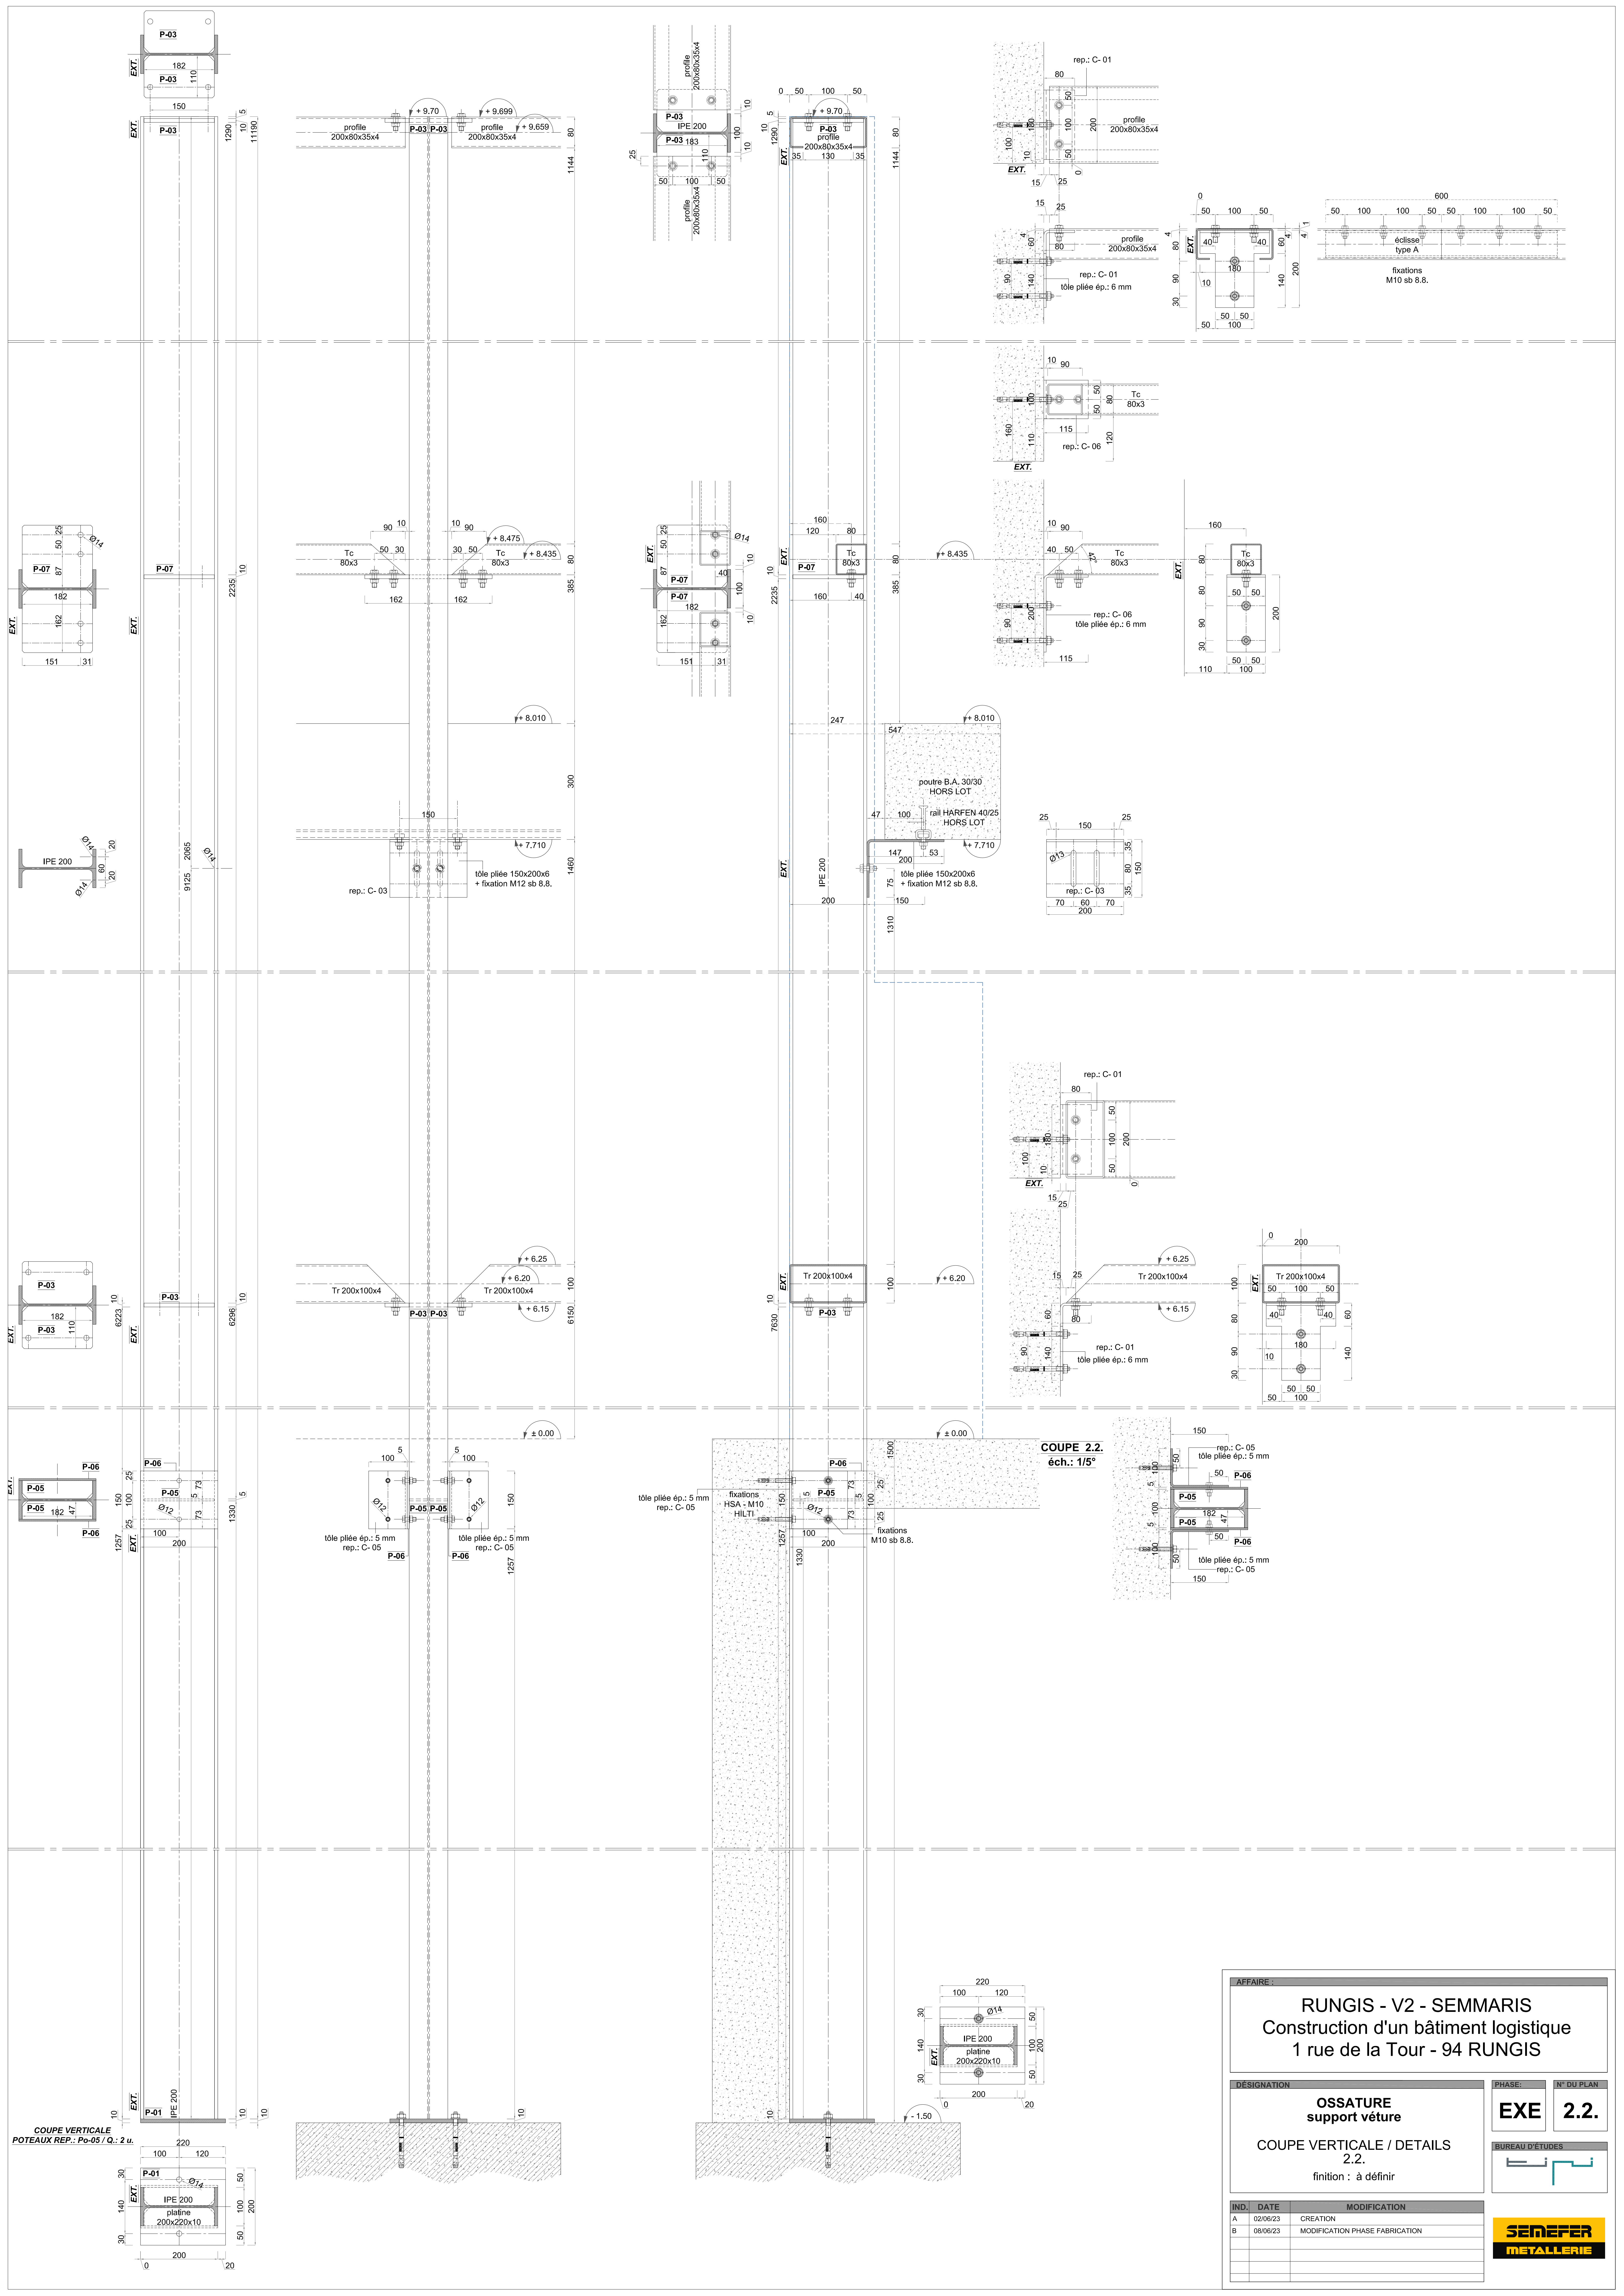

AFFAIRE :

RUNGIS - V2 - SEMMARIS

Construction d'un bâtiment logistique

1 rue de la Tour - 94 RUNGIS

DÉSIGNATION

OSSATURE support vèture

COUPE VERTICALE / DETAILS 2.2.

finition : à définir

PHASE:

EXE

BUREAU D'ETUDES


N° DU PLAN

2.2.

IND.	DATE	MODIFICATION
A	02/06/23	CREATION
B	08/06/23	MODIFICATION PHASE FABRICATION

SENEFER

METALLERIE

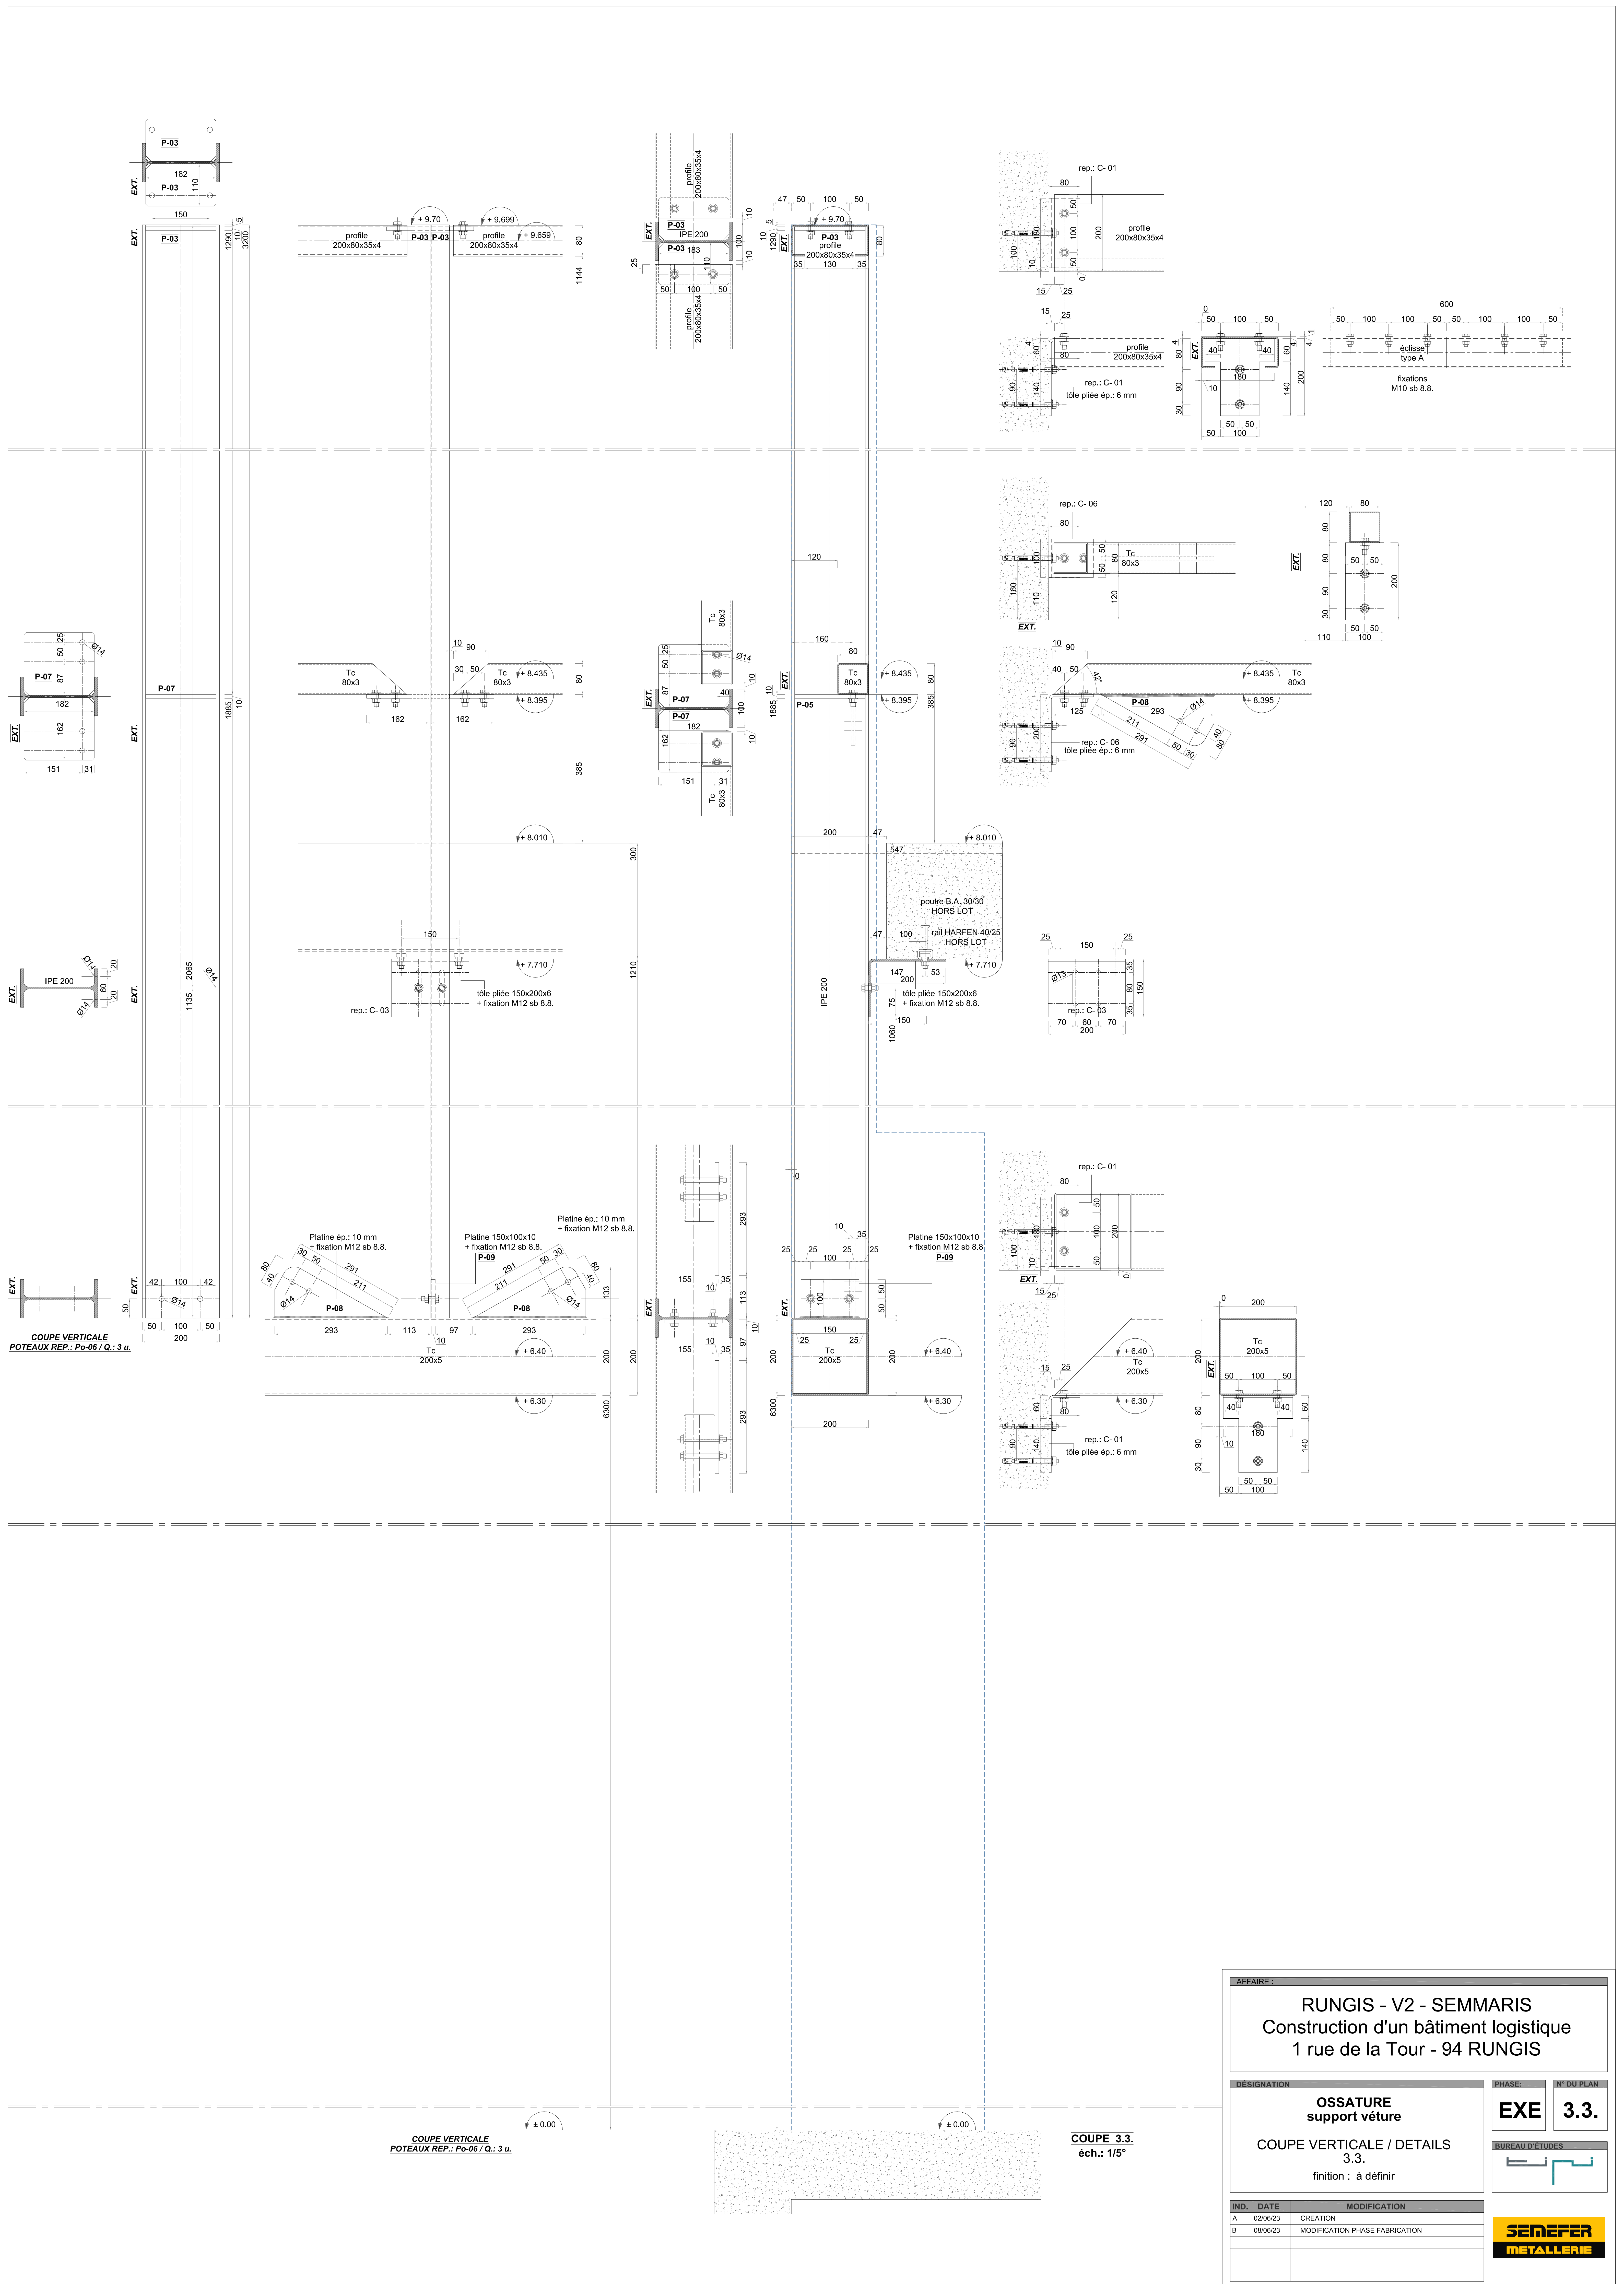

AFFAIRE :

RUNGIS - V2 - SEMMARIS
Construction d'un bâtiment logistique
1 rue de la Tour - 94 RUNGIS

DÉSIGNATION

OSSATURE
support vèture

COUPE VERTICALE / DETAILS
3.3.

finition : à définir

PHASE:

EXE



N° DU PLAN




3.3.


BUREAU D'ÉTUDES

IND.	DATE	MODIFICATION
A	02/06/23	CREATION
B	08/06/23	MODIFICATION PHASE FABRICATION

SEMEFER
METALLERIE

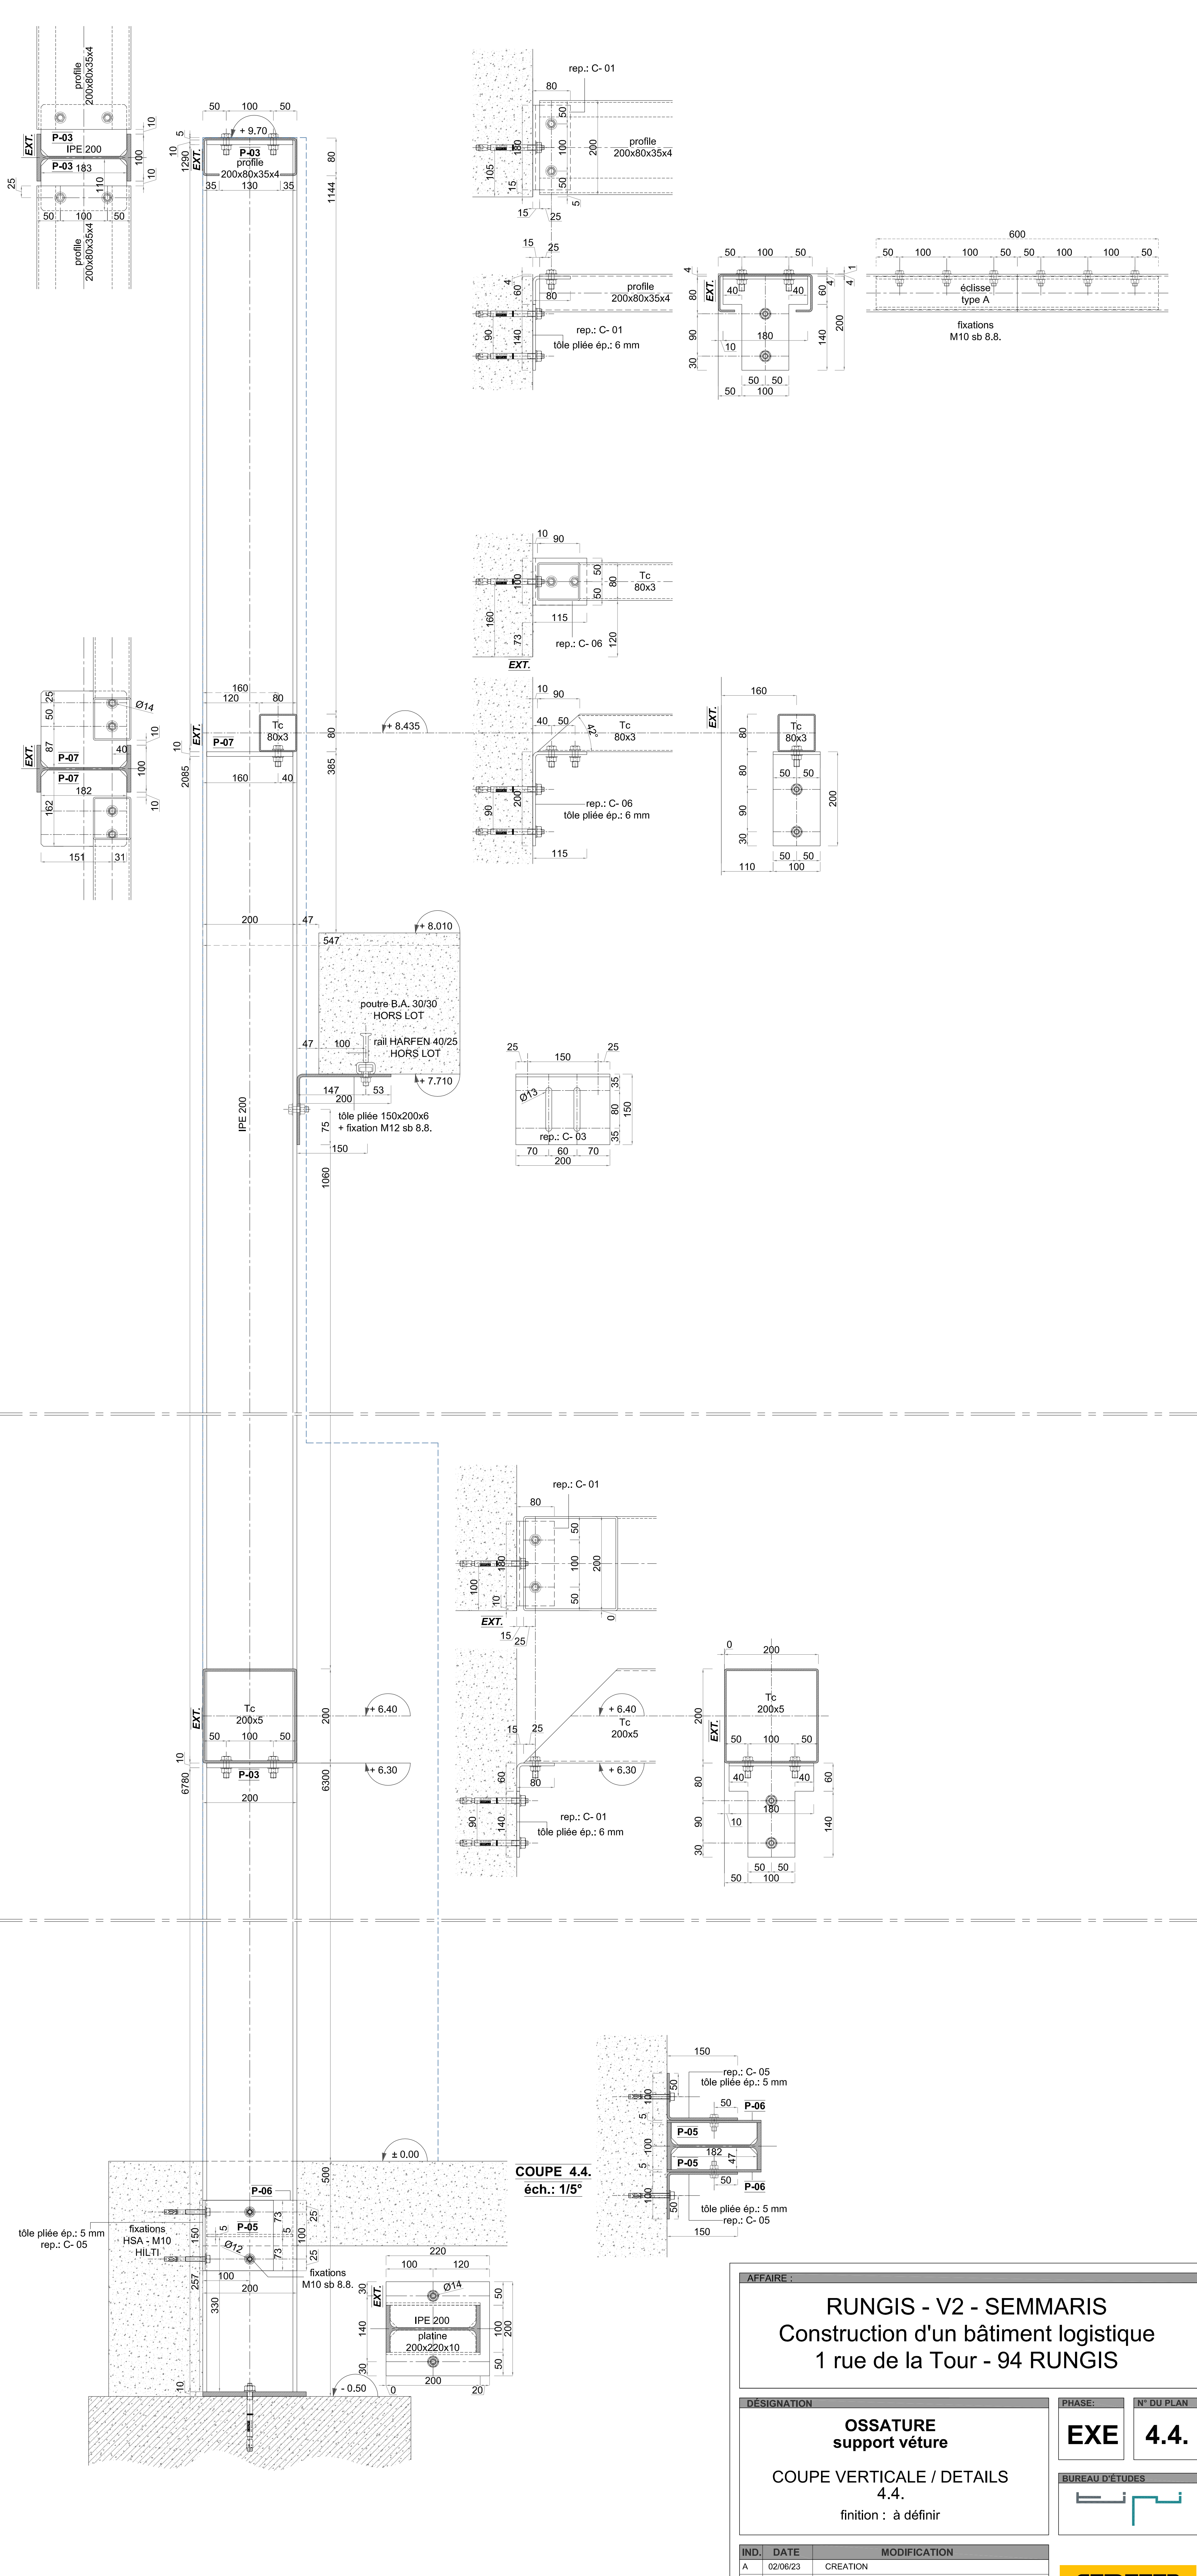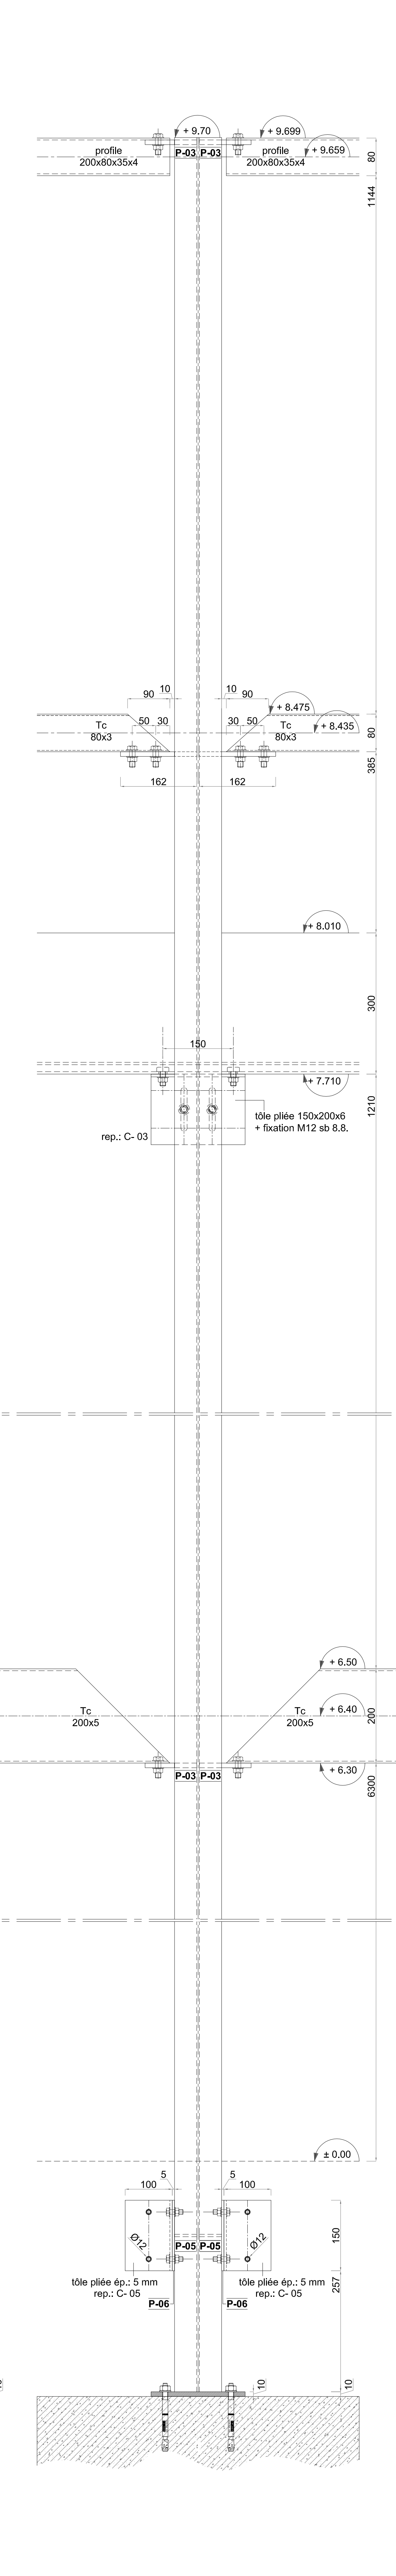

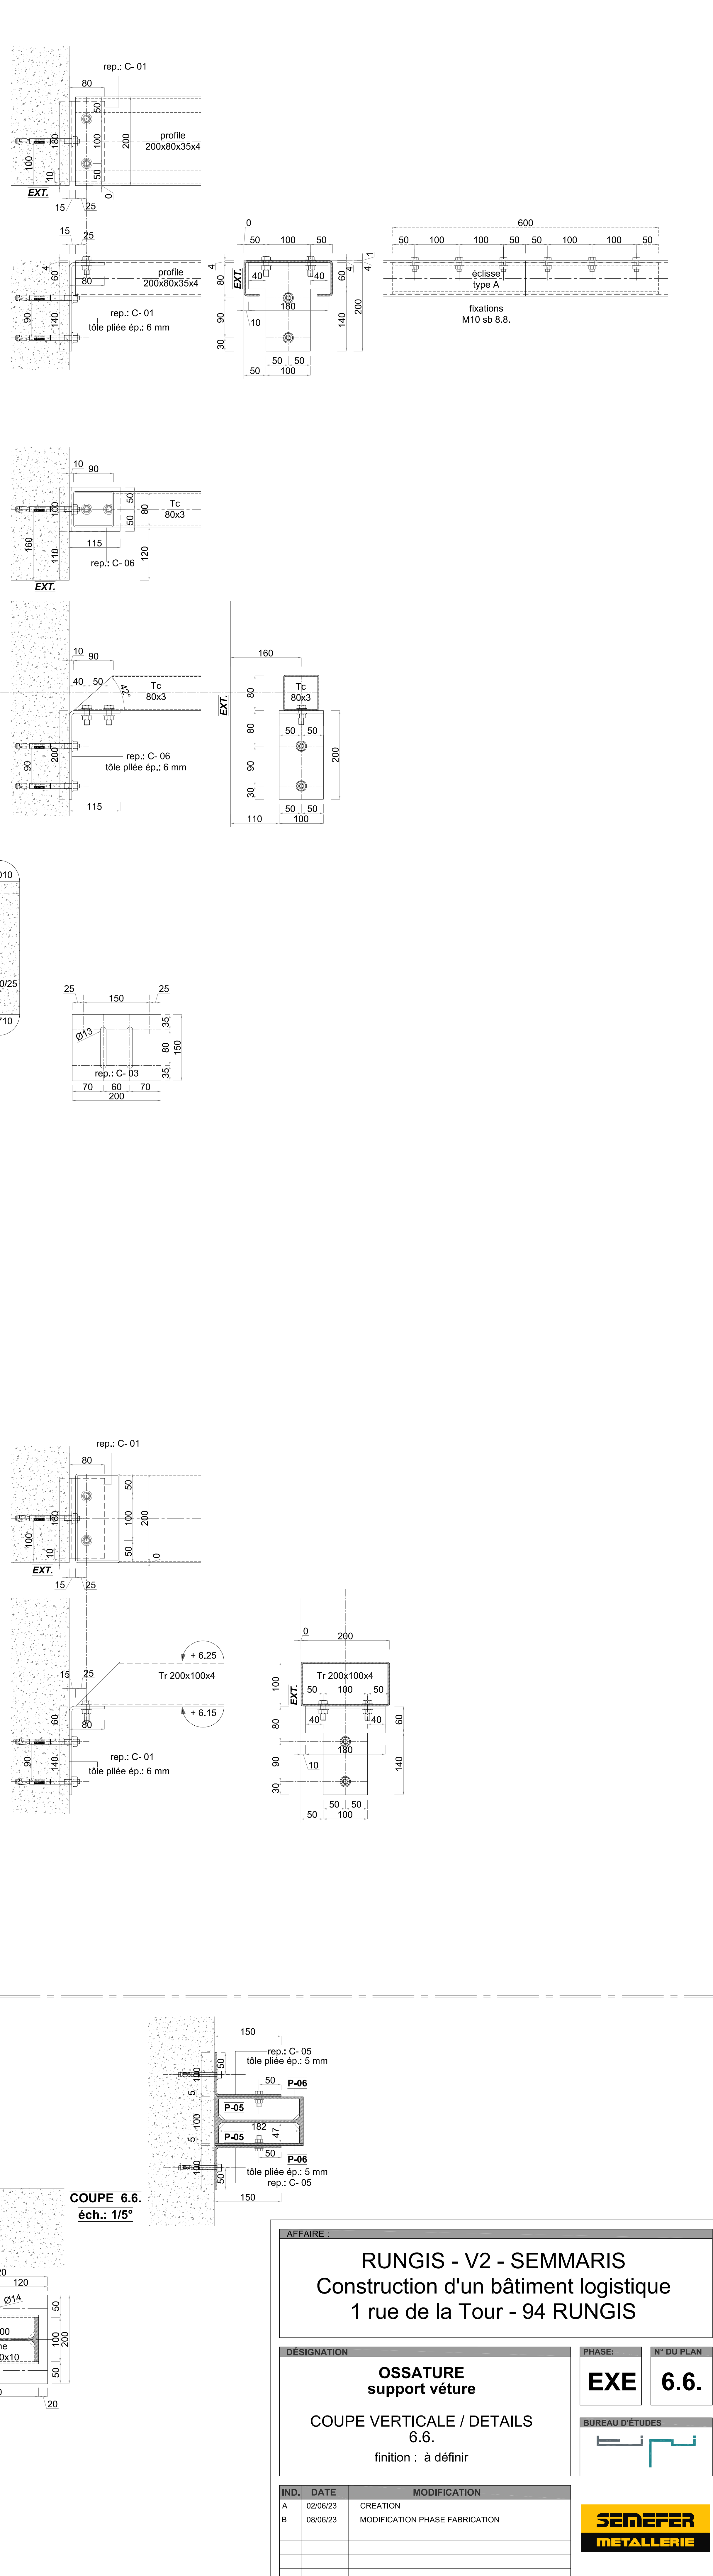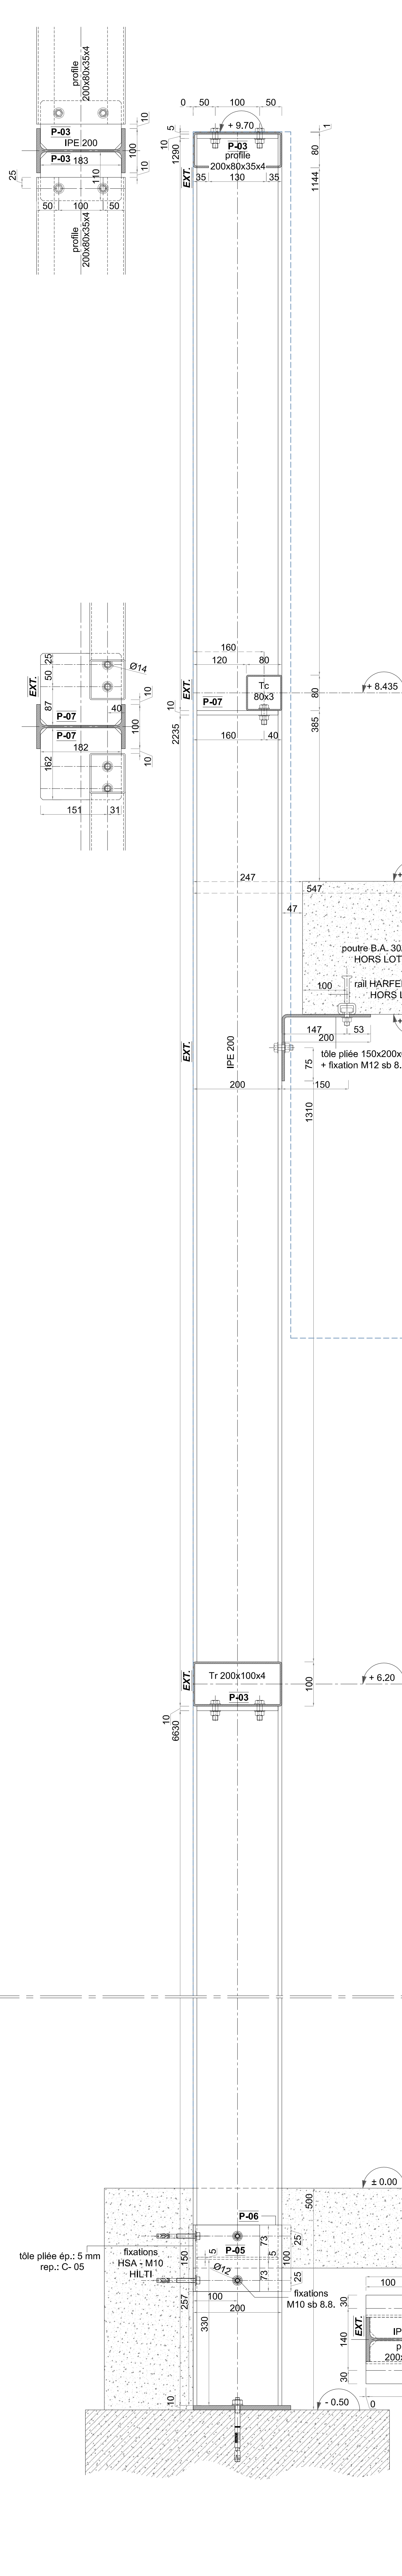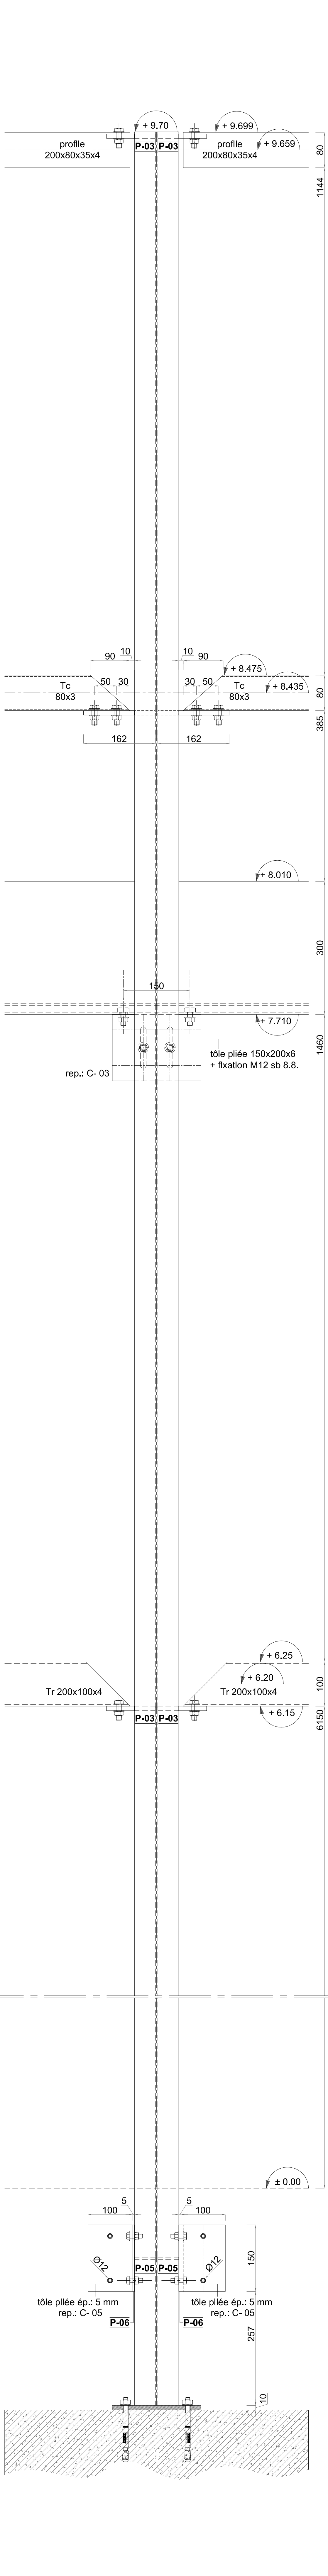

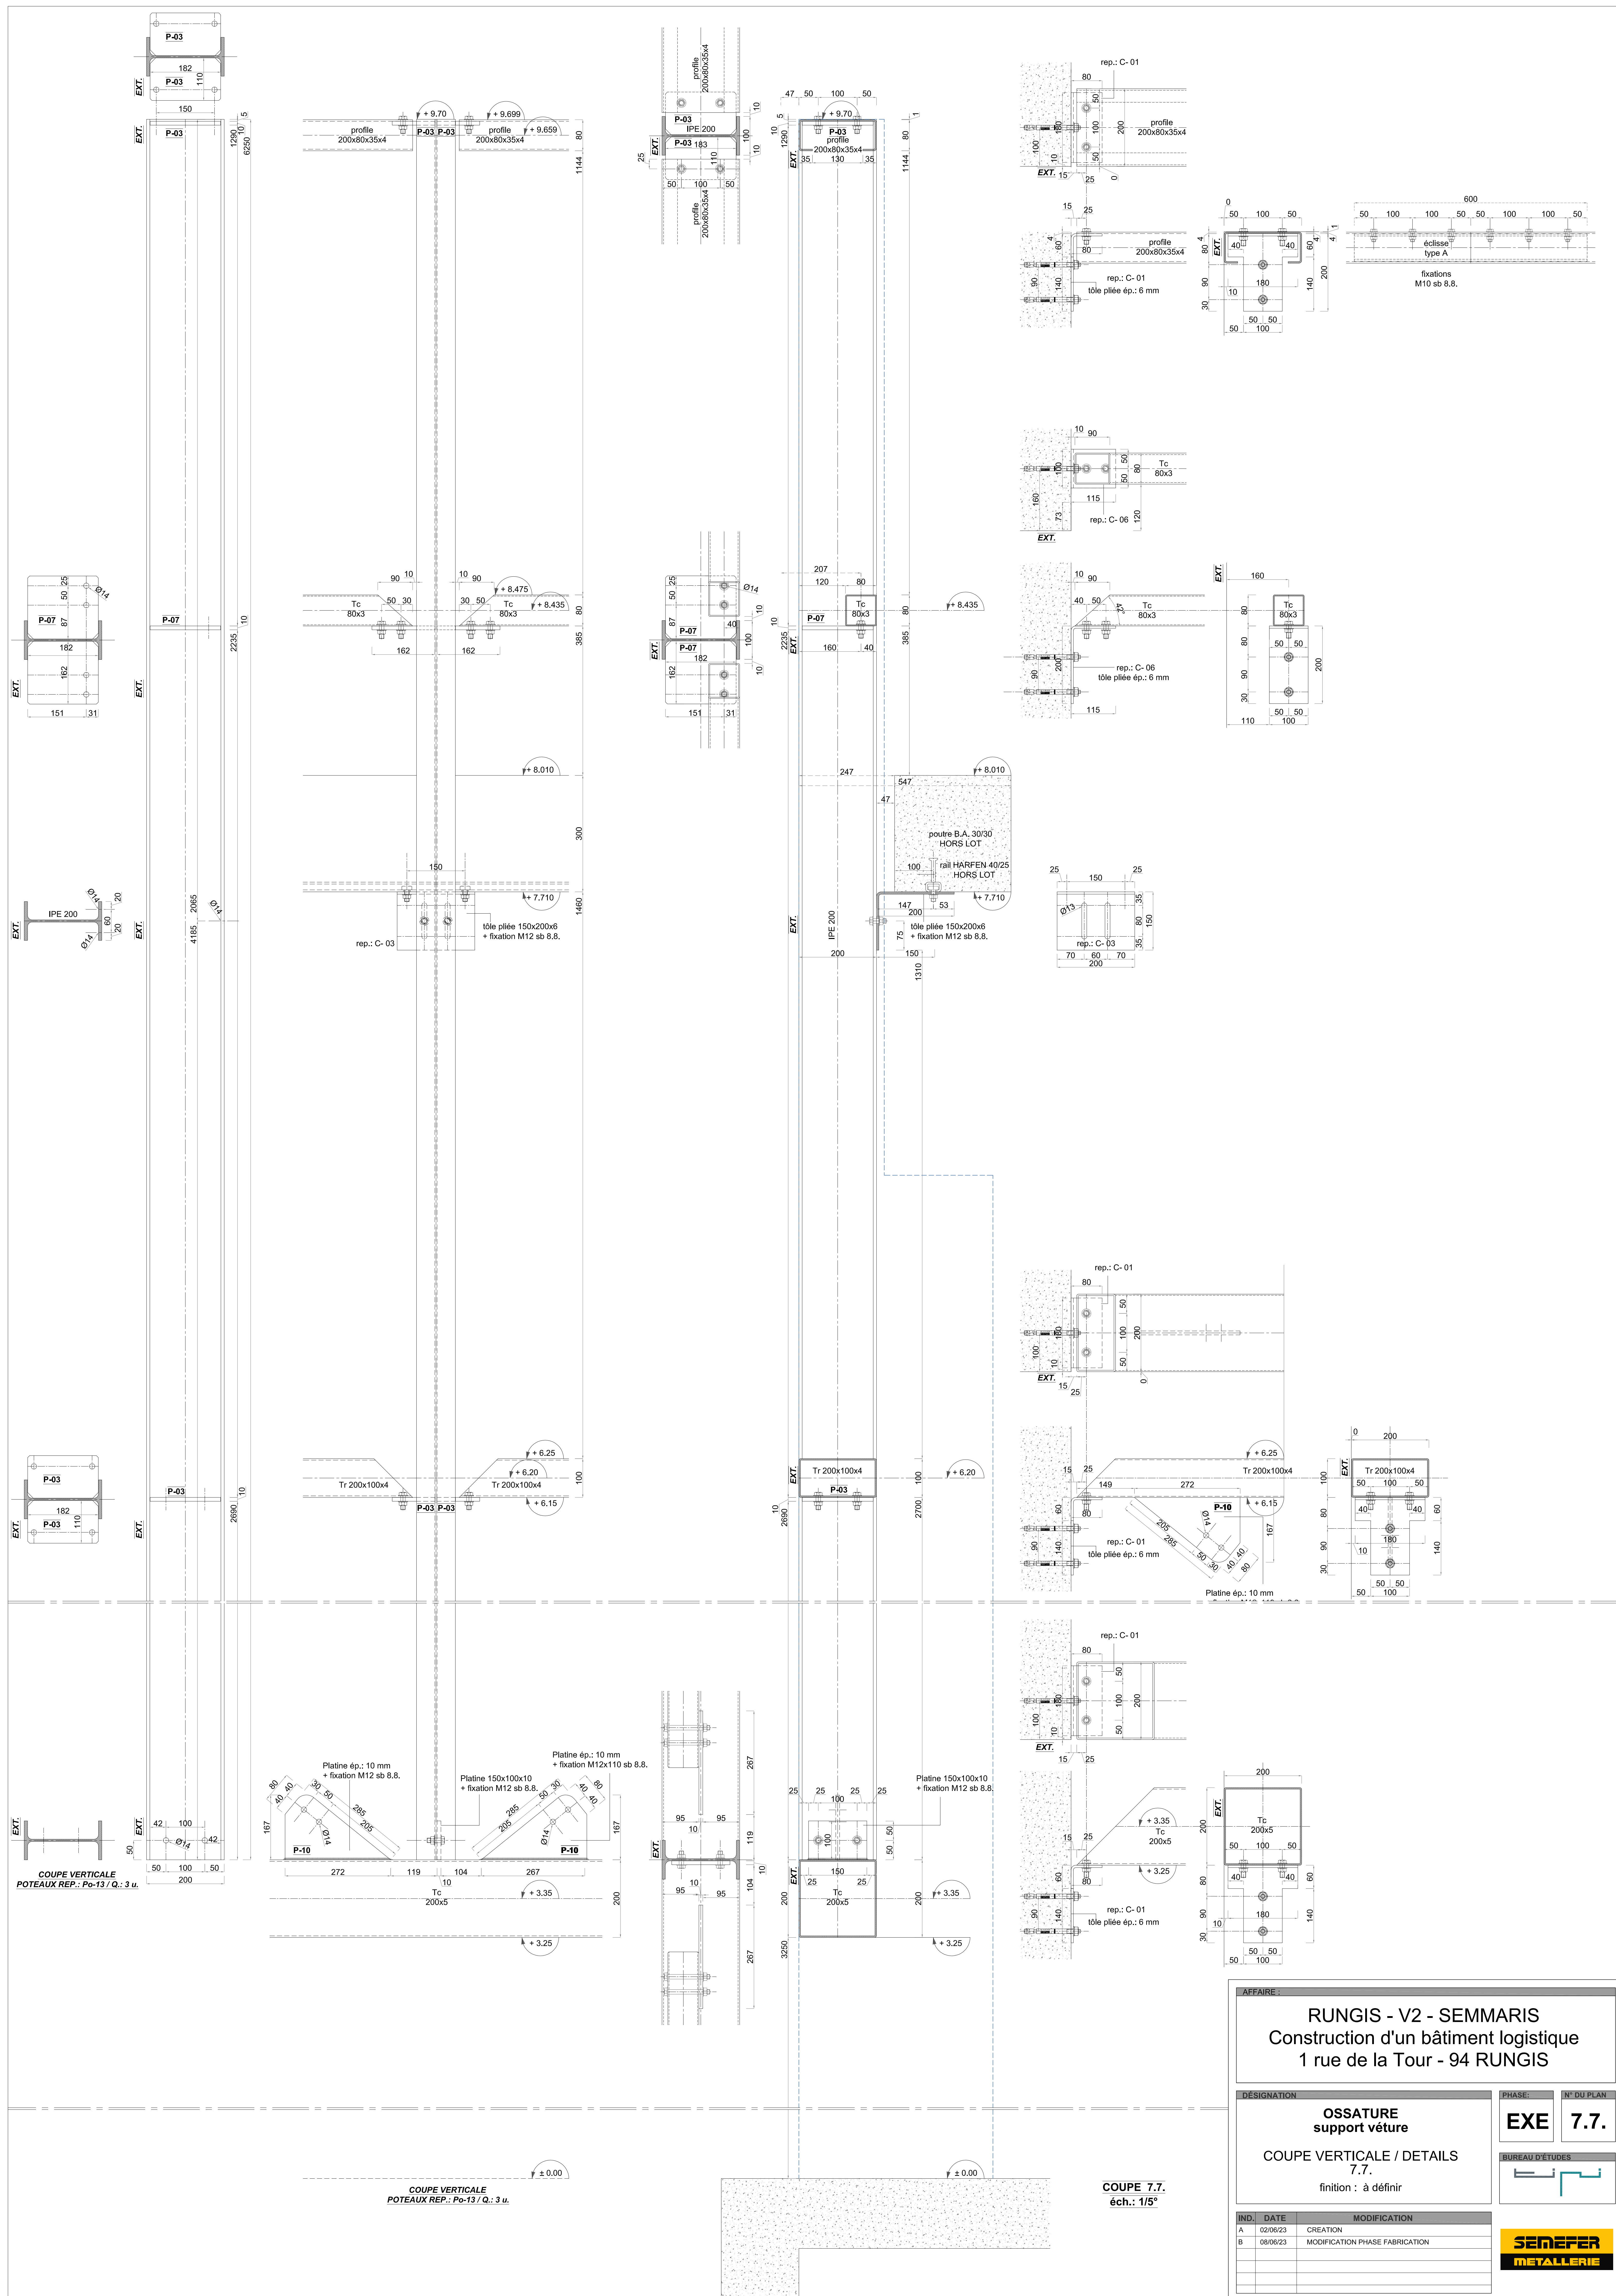

AFFAIRE :

RUNGIS - V2 - SEMMARIS

Construction d'un bâtiment logistique

1 rue de la Tour - 94 RUNGIS

DÉSIGNATION

OSSATURE
support vêtre

COUPE VERTICALE / DETAILS
7.7.

finition : à définir

PHASE:

EXE

N° DU PLAN

7.7.

BUREAU D'ÉTUDES

IND.	DATE	MODIFICATION
A	02/06/23	CREATION
B	08/06/23	MODIFICATION PHASE FABRICATION

SEMEFER

METALLERIE

